





# BONA

ul. Walerego Sławka 7 Kraków

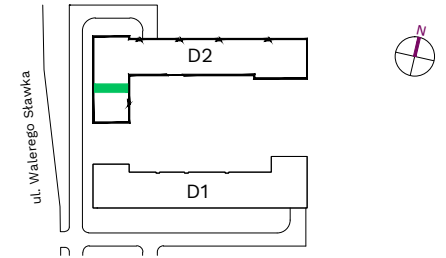

Segment **D2**  
Piętro **4**  
Mieszkanie **129**

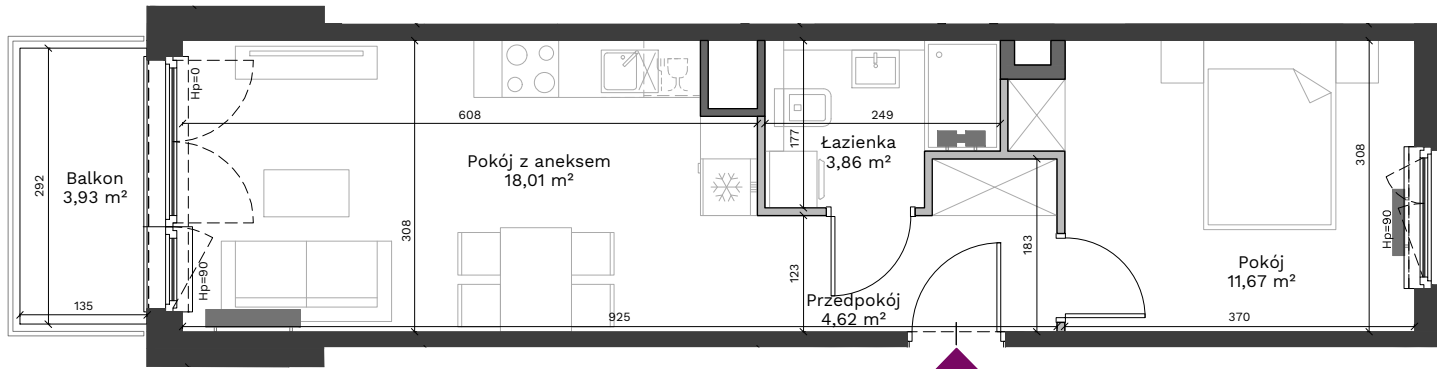

Przedpokój	4,62 m <sup>2</sup>
Pokój z aneksem	18,01 m <sup>2</sup>
łazienka	3,86 m <sup>2</sup>
Pokój	11,67 m <sup>2</sup>
<b>Powierzchnia użytkowa</b>	<b>38,16 m<sup>2</sup></b>
Balkon	3,93 m <sup>2</sup>

#### Uwagi:

Przy obliczaniu powierzchni uwzględniono normę PN-ISO 9836:2022-07. Powierzchnia balkonu może ulec zmianie o 5%. Wymiary podano w stanie surowym. Przedstawiona aranżacja lokalu jest przykładowa, rysunki w tym zakresie mają charakter informacyjny i nie stanowią oferty w rozumieniu przepisów Kodeksu Cywilnego.

#### Legenda:

- Ściany działowe
- Ściany wydzielające szachty
- Ściany konstrukcyjne

Bądź na bieżąco



Biuro Sprzedaży: ul. Armii Krajowej 19, tel.:12 639 57 00

## EKOPARK

www.ekopark.pl