



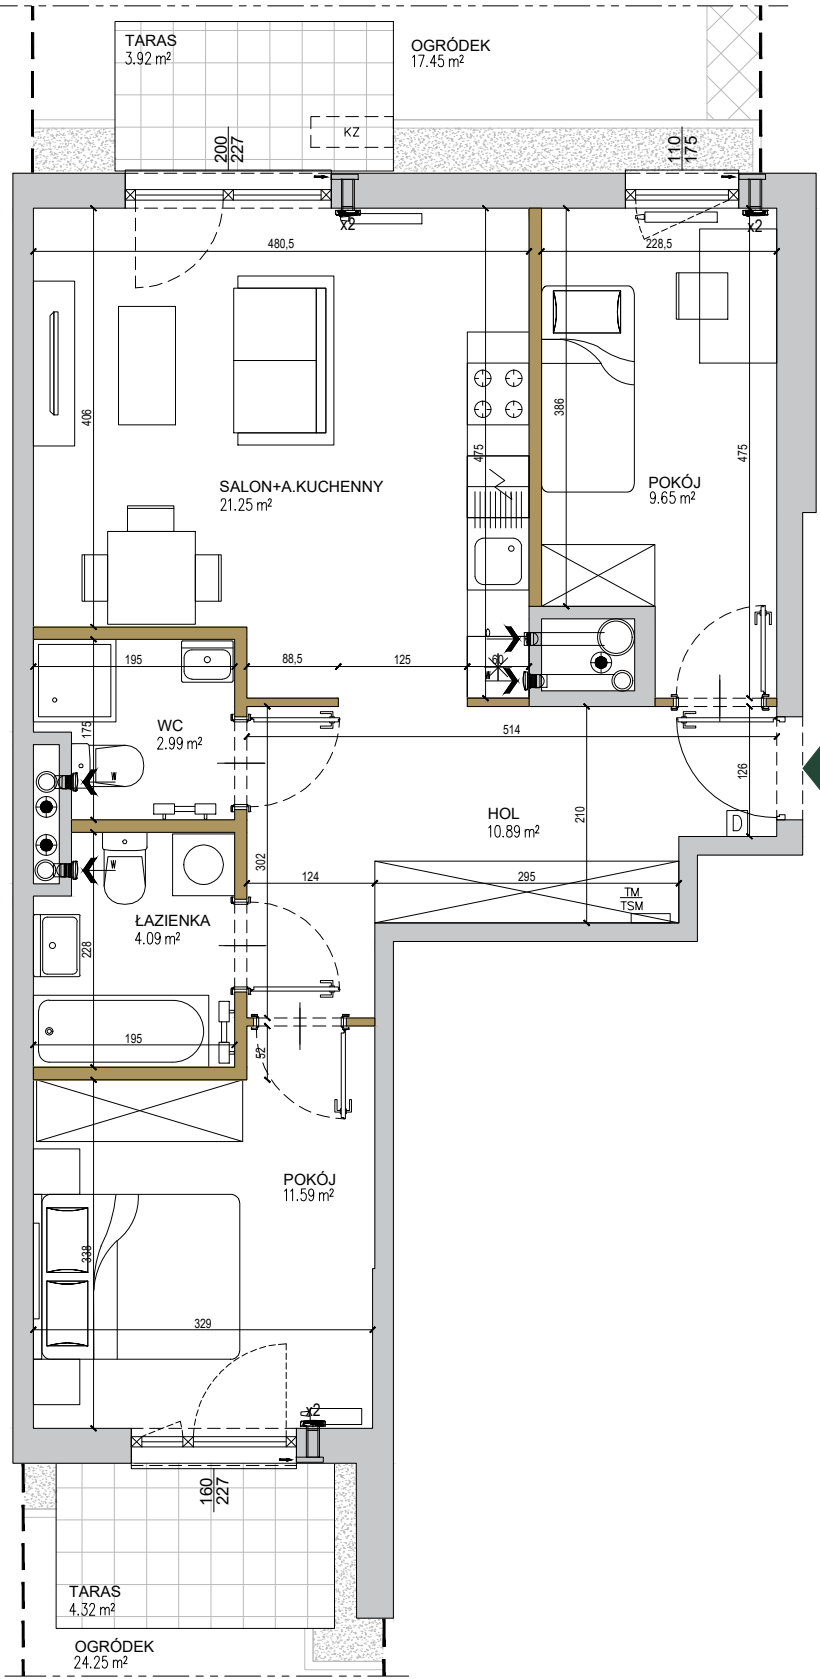

SCHEMAT UKŁADU OGRÓDKA

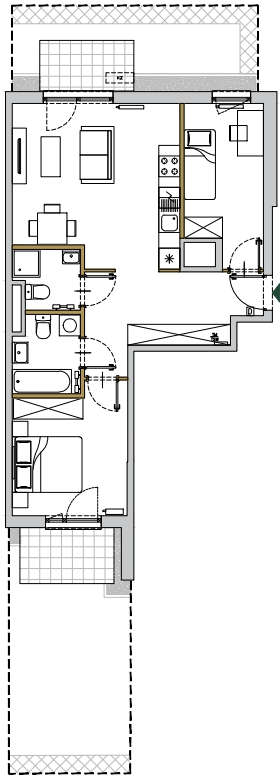

- ściany niedemontowalne
- ściany możliwe do rearanżacji
- możliwa lokalizacja jednostki zewnętrznej klimatyzacji
- tablica mieszkaniowa elektryczna i telekomunikacyjna
- domofon
- nawiewnik
- opaska żwirowa
- ogrodzenie
- żywoplot
- wywiew wentylacji mechanicznej (okap)
- kratka wentylacyjna

SKALA: 0 1 2 3 4 5m



by CORDIA

budynek **B**
mieszkanie nr **68**
piętro **parter**
liczba pokoi **3**

ZESTAWIENIE POWIERZCHNI

SALON+A.KUCHENNY	21,25 m ²
POKÓJ	9,65 m ²
POKÓJ	11,59 m ²
ŁAZIENKA	4,09 m ²
WC	2,99 m ²
HOL	10,89 m ²

POW. UŻYTKOWA 60,46 m²

POW. PRZEGRÓD 2,46 m²


POW. ROZLICZENIOWA 62,92 m²

OGRÓDEK 24,25 m²

OGRÓDEK 17,45 m²

(pow. tarasów wliczona do pow. ogródków)

POŁOŻENIE NA KONDYGNACJI

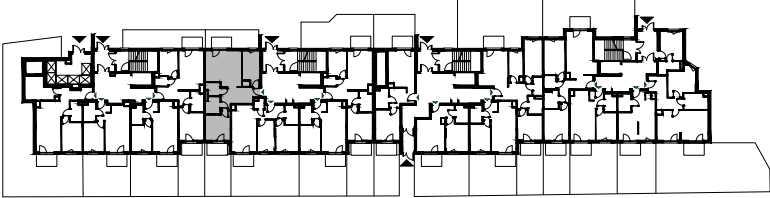

DZIAŁKA

