
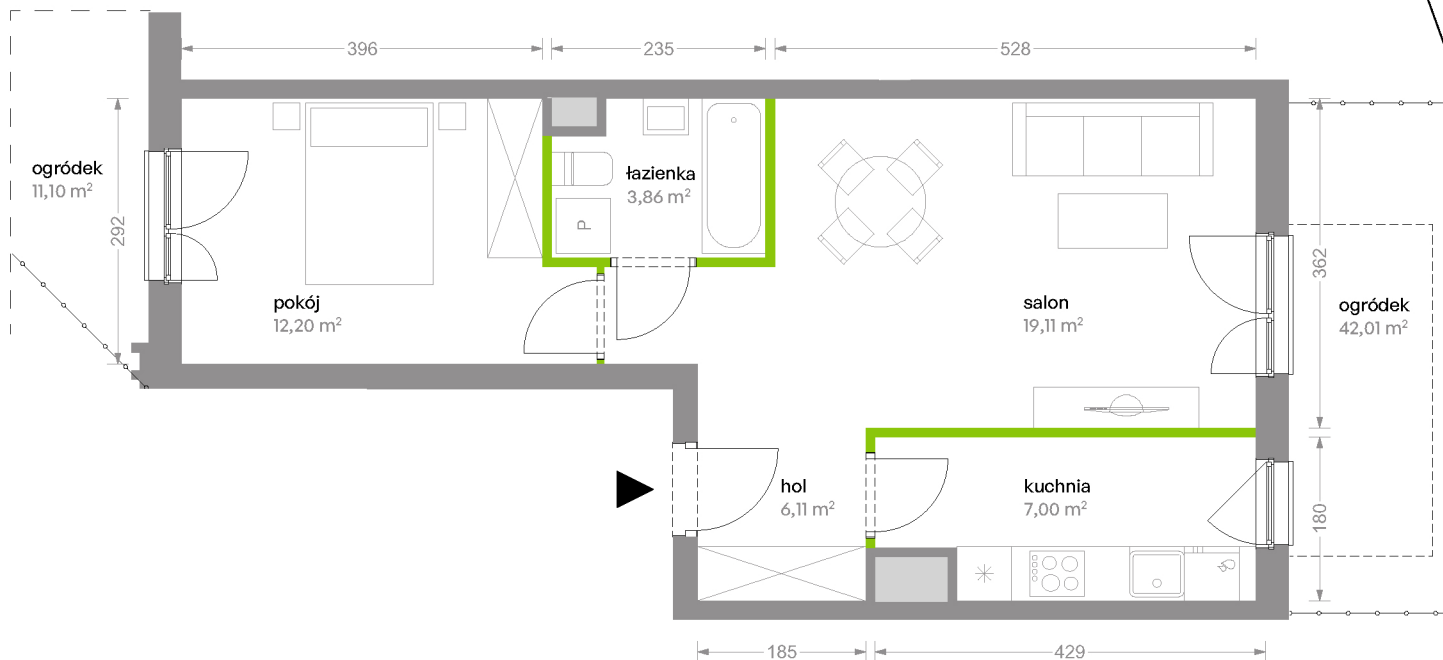


Bemowo Vita

nr B2.0F44

Powierzchnia **48,28 m²**

Piętro **0**

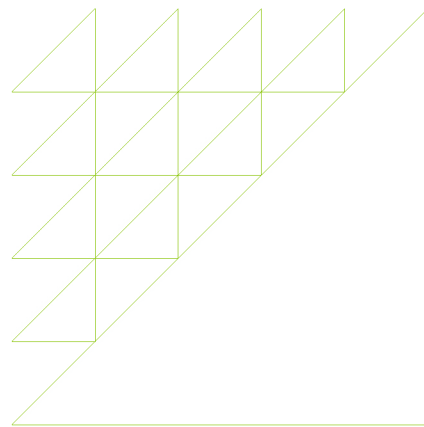

Aranżacja mieszkania jest przykładowa


Powierzchnia użytkowa

salon	19,11 m ²
kuchnia	7,00 m ²
pokój	12,20 m ²
łazienka	3,86 m ²
hol	6,11 m ²
Razem	48,28 m²
+ogródek	11,10 m ²
+ogródek	42,01 m ²

Rzut kondygnacji Piętro 0



Plan osiedla Budynek B2

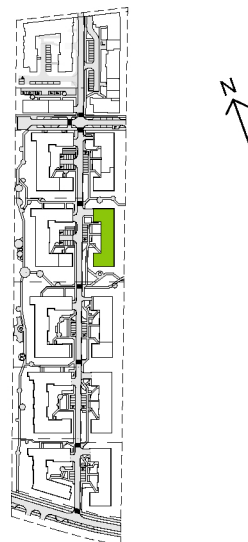

U nas nigdy nie płacisz za powierzchnię pod ścianami działowymi