

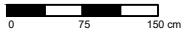


skala 1:75

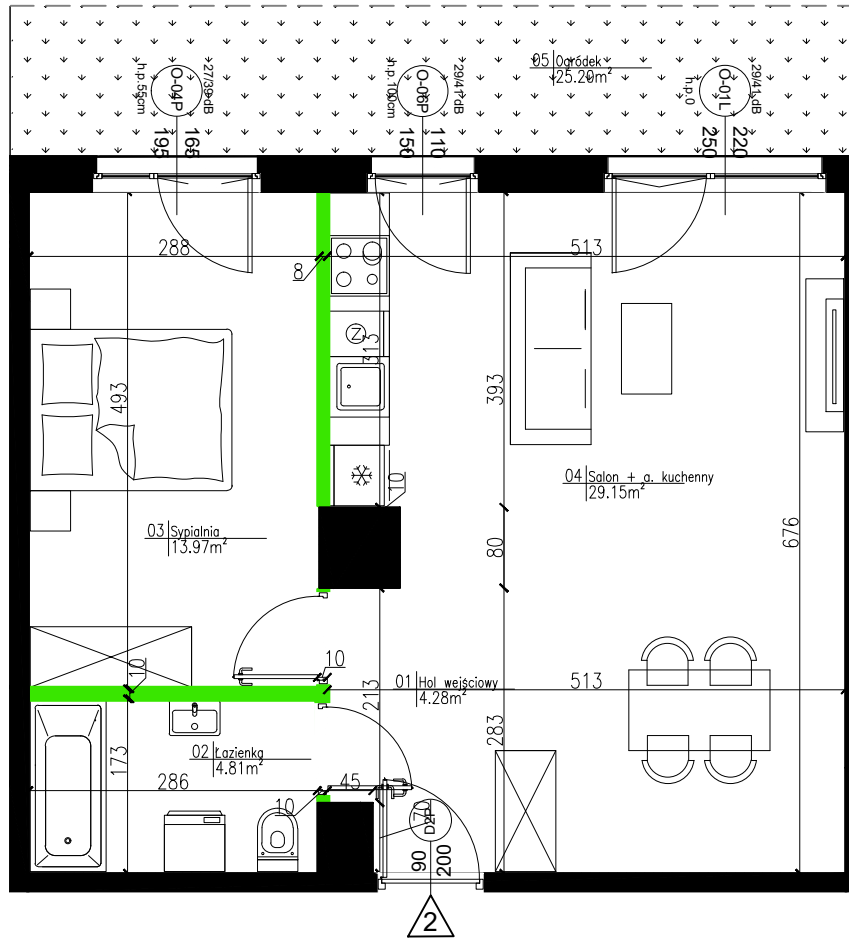

SCHEMAT MIESZKANIA WRAZ Z OGRÓDKIEM

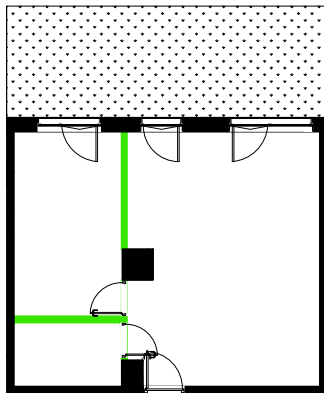

LEGENDA:

- Wejście i numer lokalu mieszkalnego
- Ściany zewnętrzne (ocieplone)
- Elementy konstrukcyjne (żelbetowe)
- Kominy
- Ściany międzylokalowe
- Ściany działowe (nadające się do demontażu)
- Możliwe wydzielenie ścianą



Oznaczenie okien:
 S - szerokość w świetle muru
 H - wysokość w świetle muru
 h.p. - wysokość parapetu

UWAGA: Wymiary okien mogą ulec
nieznaczny zmianom,
w zależności od technologii okien


KARTY KATALOGOWE LOKALU
/opracowane na podstawie projektu budowlanego,
nie przeznaczone do celów wykonawczych/

- powierzchnie podane wg obowiązującej normy PN-ISO 9836:1997 (w tynkach)
- wymiary pomieszczeń podane są w świetle murów (w tynkach)
- ze względu na trwające prace projektowe powierzchnie mogą ulec zmianie
- wyposażenie tylko w celach prezentacji, nie stanowi zobowiązania umownego
- ze względu na trwające prace projektowe lokalizacja, ilość i wielkość grzejników może ulec zmianie
- niniejszy projekt nie stanowi oferty w rozumieniu przepisów kodeksu cywilnego
- wyjście na taras- możliwa różnica poziomów
- na wszystkie zmiany należy uzyskać zgodę projektanta
- wysokość mieszkania wynosi około 2,7m

AURA

MOKOTÓW

Położenie lokalu na terenie inwestycji:

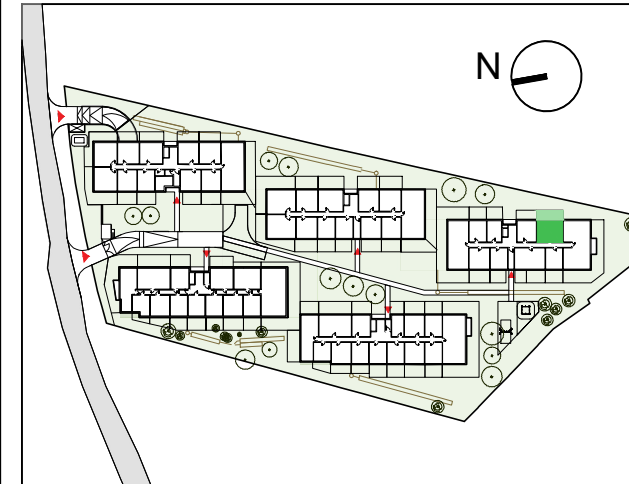

Dane mieszkania:

BUDYNEK E, PARTER

LOKAL	E 2
2 POKOJOWE	
Powierzchnia użytkowa po odjęciu powierzchni pod ściankami działowymi	52.21m ²

-hol wejściowy	4.28m ²
-łazienka	4.81m ²
-sypialnia	13.97m ²
-salon+aneks	29.15m ²
-pow. pod ściankami działowymi	0.96m ²
-ogródek	25.20m ²

Inwestor:

MILL-YON
MILL-YON MOKOTÓW
sp. z o.o.
al. J. Ch. Szucho 3/3
00-580 Warszawa

Architektura:

FBT
FBI
FBT sp. z o.o.
ul. F. Klimczaka 13/U9
02-797 Warszawa