


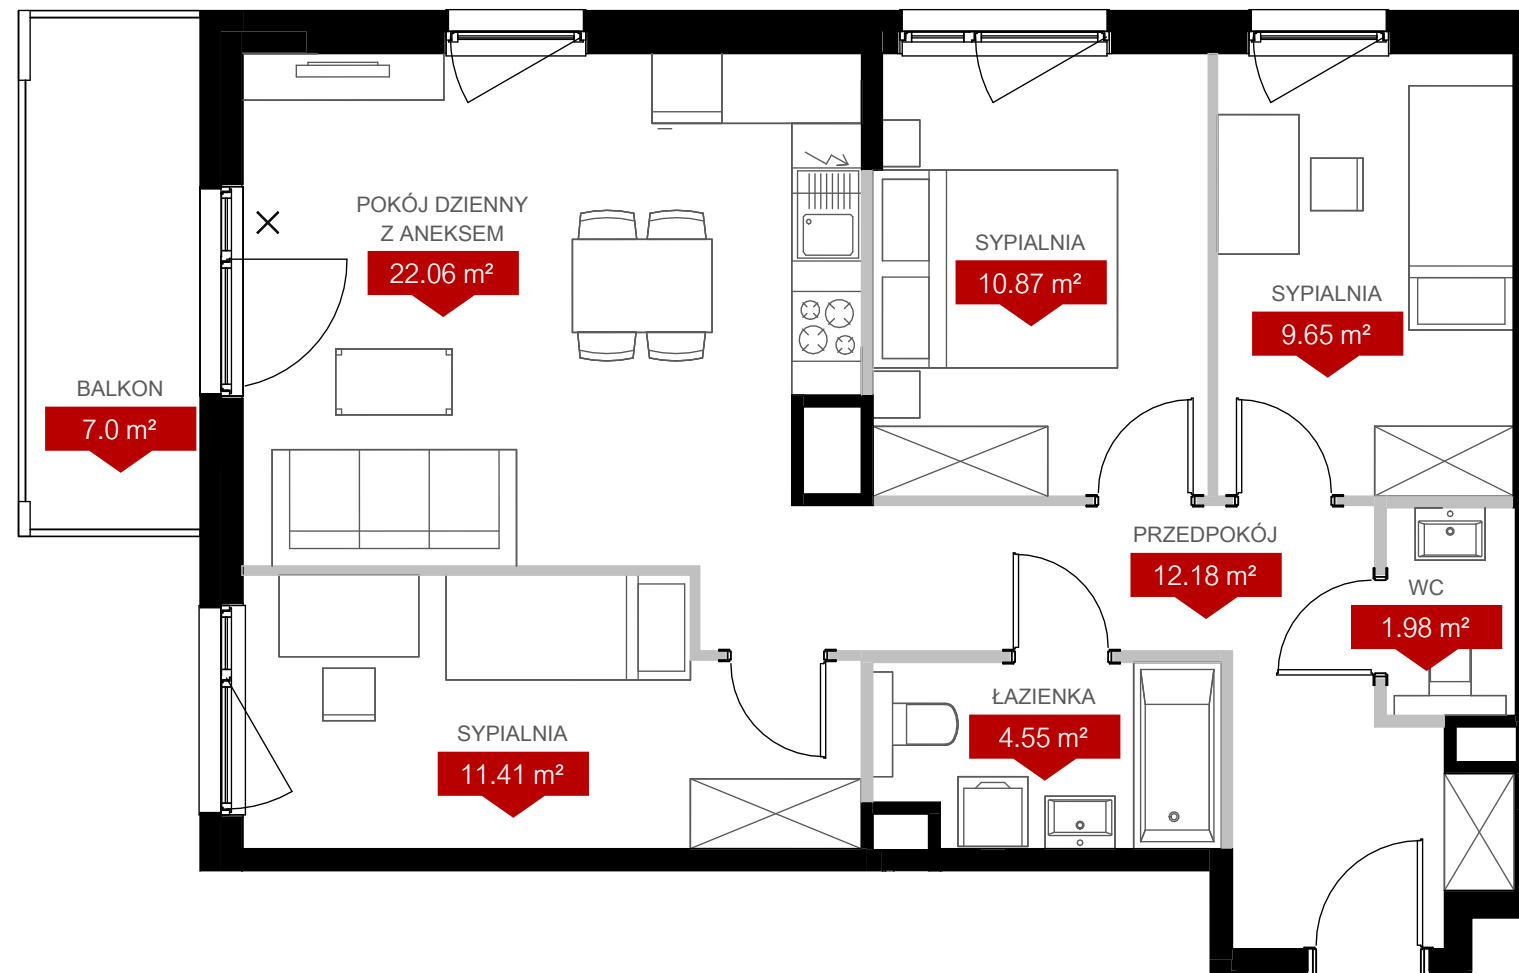

**PLAN LOKALU NR 73**  
POZNAŃ, UL. JANICKIEGO 4 pokoje

POW. UŻYTKOWA MIESZKANIA 72.70 m<sup>2</sup>

|         |   |
|---------|---|
| BUDYNEK | K |
| KLATKA  | 1 |
| PIĘTRO  | 5 |




■ Ściany bez możliwości demontażu

× okna nietwieralne

▤ Ściany z możliwością demontażu

□ Możliwa lokalizacja ścianki aranżacyjnej np. lamelowej/ażurowej lub meblowej

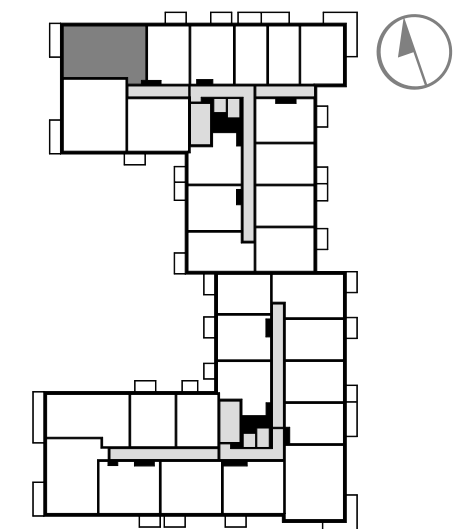

NINIEJSZE DANE SĄ POGŁADOWE I MOGĄ ODBIEGAĆ OD REALIZACJI. POMIARÓW POD ZAKUP MEBLI, URZĄDZEŃ I WYPOSAŻENIA NALEŻY DOKONAĆ Z NATURY, PO ZAKOŃCZENIU REALIZACJI. ELEMENTY ARANŻACJI MIESZKANIA (DRZWI WEWNĘTRZNE, MEBLE, CERAMIKA SANITARNA, SPRZĘT AGD I RTV) NIE STANOWIĄ OFERTY HANDLOWEJ. POWIERZCHNIE OGRÓDKÓW, TARASÓW, BALKONÓW, LOGGII NIE PODLEGAJĄ OBMIAROWI. PO TERENIE OGRÓDKA PRZYDOMOWEGO MOGĄ PRZEBIEGAĆ INSTALACJE WSPÓLNE, W SZCZEGÓLNOŚCI MOGĄ BYĆ SYTUOWANE STUJENKI KANALIZACYJNE.

Biurow sprzedaży  
ul. Janickiego 23/25, Poznań  
tel. 61 600 70 66, [www.echo-wieza.pl](http://www.echo-wieza.pl)