




MIESZKANIE NR M6_PRZYZIEMIE

M6	M.6.1	PRZEDSIONEK	2,67 m ²
	M.6.2	KORYTARZ	2,70 m ²
	M.6.3	POKÓJ DZIENNY Z ANEKSEM KUCH.	19,49 m ²
	M.6.4	POKÓJ NR 1	11,12 m ²
	M.6.5	POKÓJ NR 2	9,33 m ²
	M.6.6	ŁAZIENKA	6,50 m ²
	M.6.7	ANEKS TECHNICZNY (C.O., C.W.U.)	1,69 m ²
ŁĄCZNA POWIERZCHNIA UŻYTKOWA MIESZKANIA M6			53,50 m²

+ CZĘŚCIOWO ZADASZONY TARAS _ 16,85 m²


+ PRYWATNY OGRÓDEK _ 33,39 m²

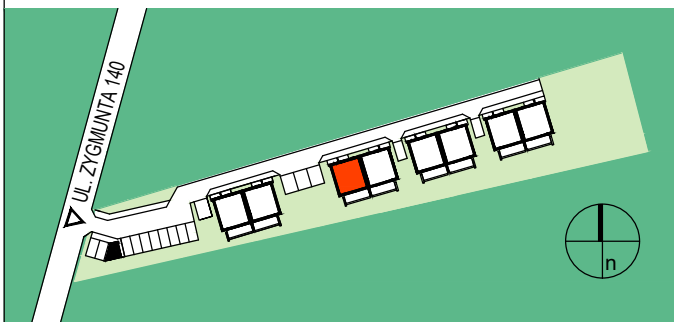


BIURO SPRZEDAŻY
ABM DEWELOPER
 90-536 Łódź
 ul. Gdańska 141A / LU1
 Tel.: +48 690 334 018



M6 : PU=53,50m²

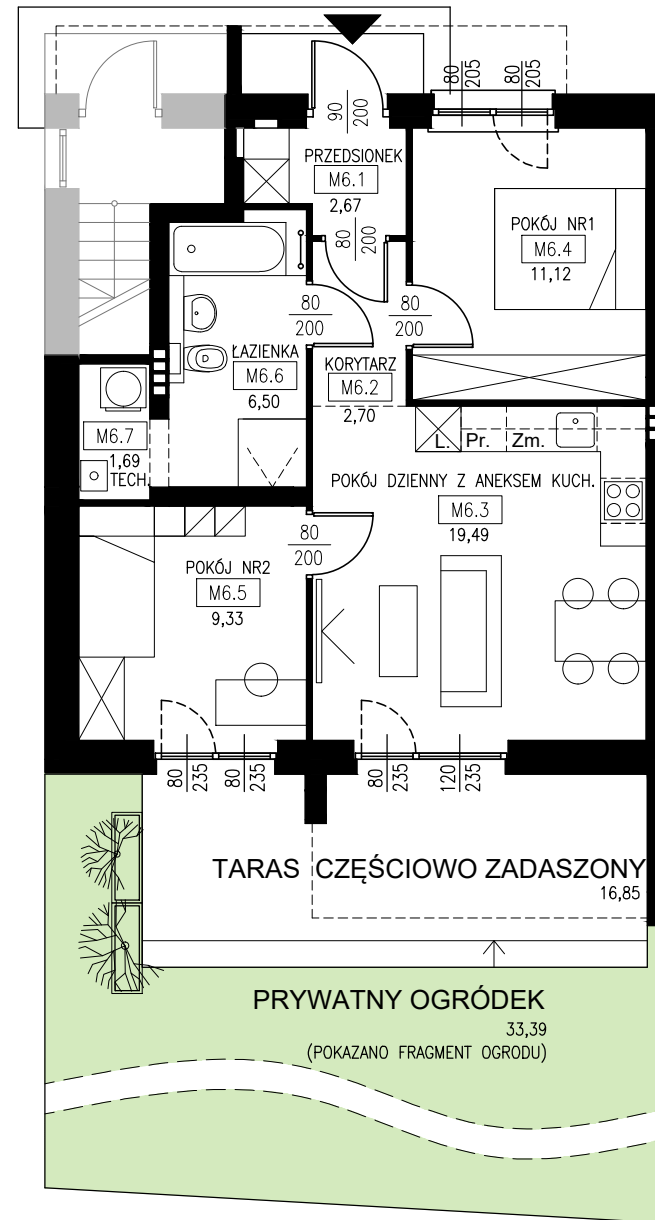

0 1 5m
 SKALA 1:100

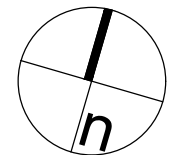

● wyposażenie i zagospodarowanie lokalu ma charakter wyłącznie poglądowy i nie stanowi oferty handlowej