

lokal 1.4

nr na projekcie A1-1.04

Lokal mieszkalny
zamieszkania zbiorowego


2 pokojowy 60,72 m²

w tym:

wejście	5,19
przedsionek 1	4,89
pom. mieszk. 1 os.	16,89
łazienka	3,64
25,42	
przedsionek 2	3,42
pom. mieszk. 1 os.	22,52
łazienka	4,17
30,11	


1 PIĘTRO

usytuowanie lokalu na kondygnacji

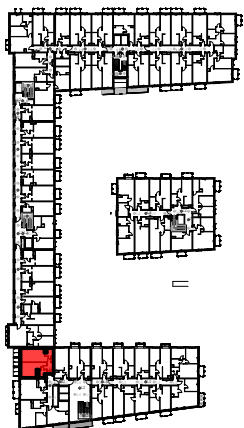

UWAGA: POWIERZCHNIE POMIESZCZEŃ NA RYSUNKU
PODANO WG NORMY - ISO 9836-2015-12

Niniejsza karta katalogowa ma charakter poglądowy i nie stanowi oferty w
rozumieniu przepisów Kodeksu Cywilnego

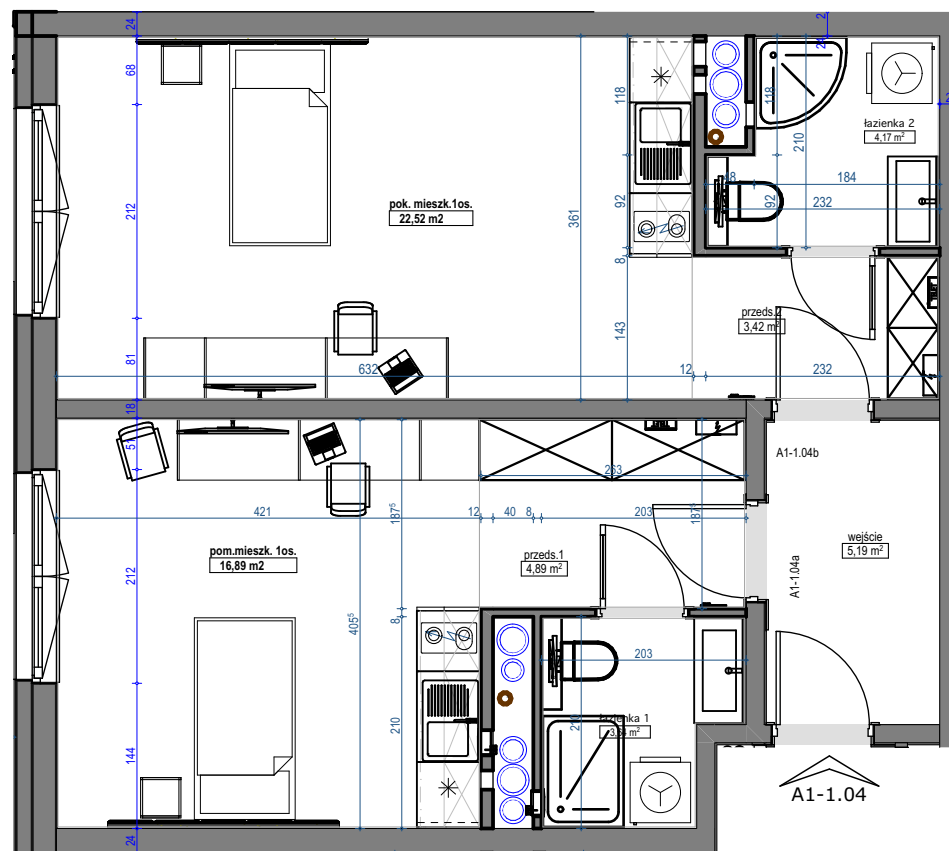

skala 1:75

