



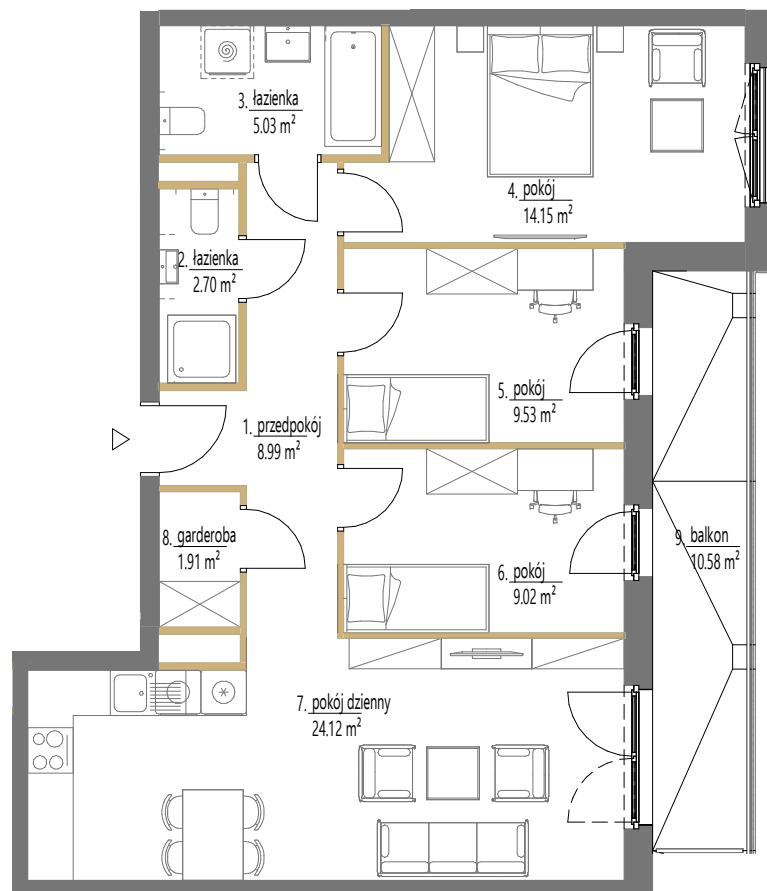

SKALA: 1:100
1 2 m
ściany działowe

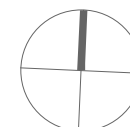

Budynek A1

Lokal mieszkalny nr	83
Powierzchnia	75,45 m²
Piętro	1
Pokoje	4

Zestawienie powierzchni

1	przedpokój	8.99 m ²
2	łazienka	2.70 m ²
3	łazienka	5.03 m ²
4	pokój	14.15 m ²
5	pokój	9.53 m ²
6	pokój	9.02 m ²
7	pokój dzienny	24.12 m ²
8	garderoba	1.91 m ²
9	balkon	10.58 m ²

SCHEMAT OSIEDLA



POŁOŻENIE NA KONDYGNACJI

