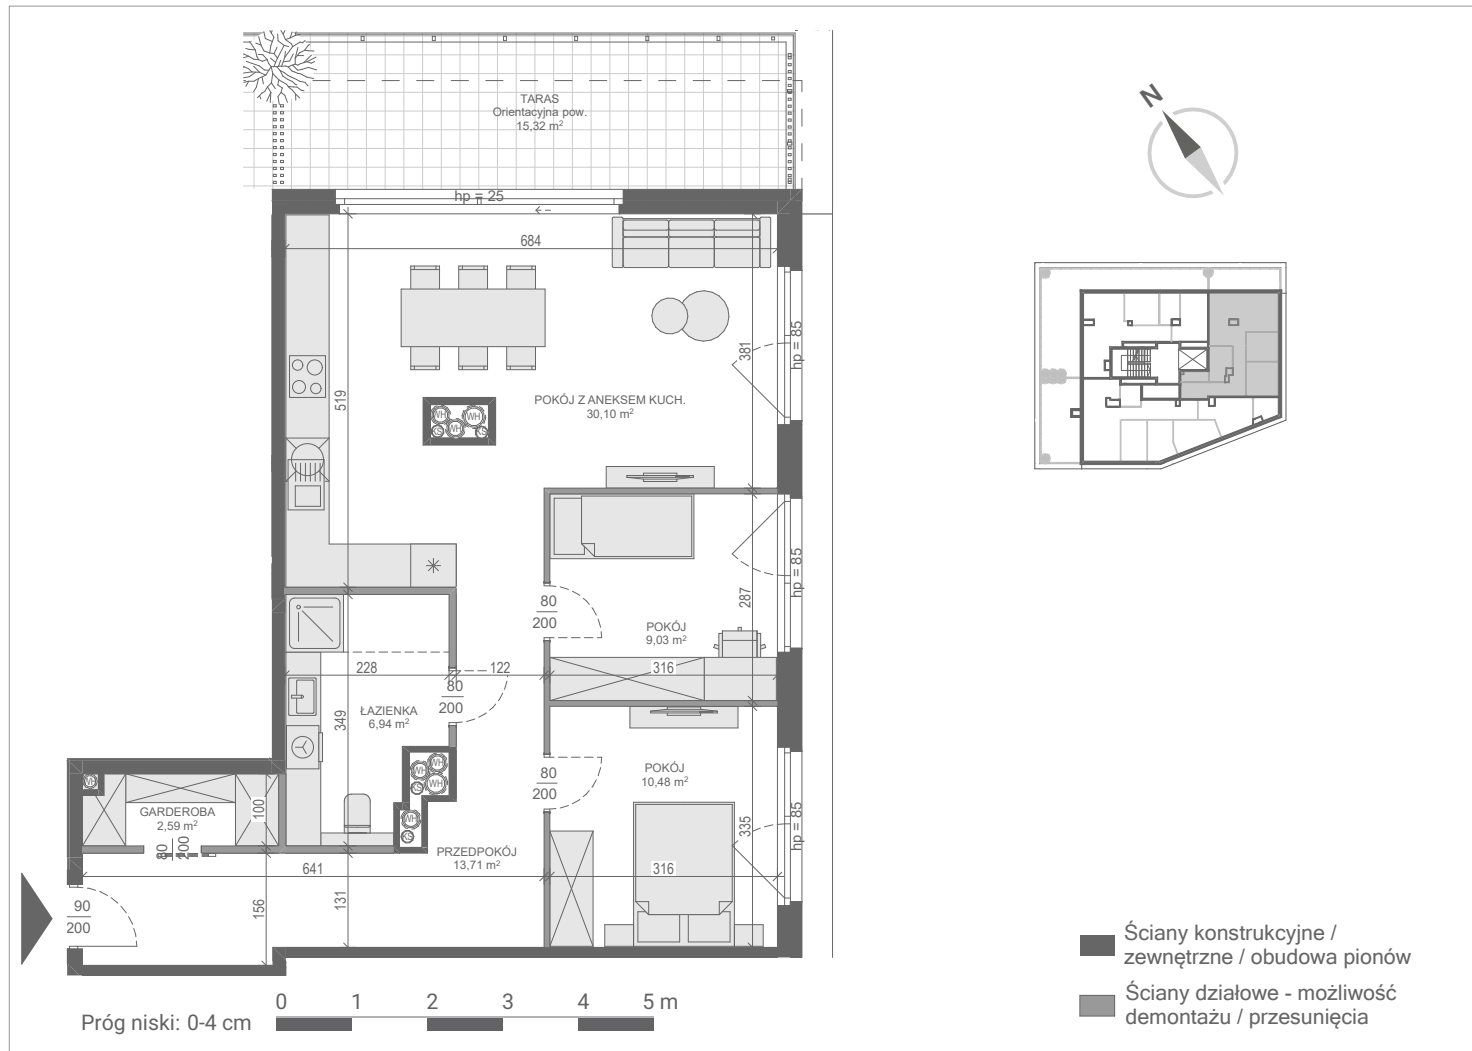


GDAŃSK, UL. BELGRADZKA | BUDYNEK C
LOKAL MIESZKALNY NR 36PU = 72,85 m²

PIĘTRO +5 BUDYNEK C	[m ²]
GARDEROBA	2,59
ŁAZIENKA	6,94
POKÓJ	9,03
POKÓJ	10,48
POKÓJ Z ANEKSEM KUCH.	30,10
PRZEDPOKÓJ	13,71

PU = 72,85 m²