


Aleje Praskie. nr 61



Powierzchnia **61,19m²**

Piętro 1

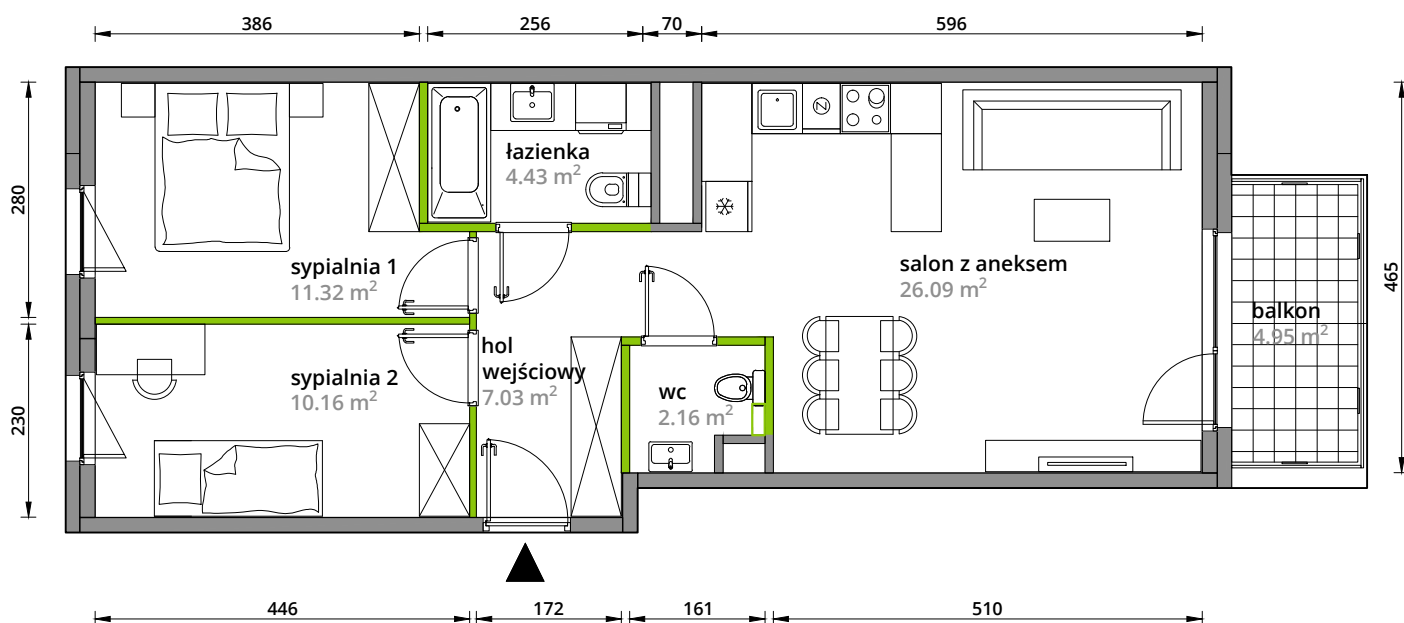


Aranżacja mieszkania jest przykładowa.

Powierzchnia **użytkowa**

hol wejściowy	7.03 m ²
salon z aneksem	26.09 m ²
sypialnia 1	11.32 m ²
sypialnia 2	10.16 m ²
wc	2.16 m ²
łazienka	4.43 m ²
Razem	61.19 m²
+balkon	4.95 m ²

U nas nigdy nie płacisz za powierzchnię pod ścianami działowymi.

Rzut kondygnacji **Piętro 1**

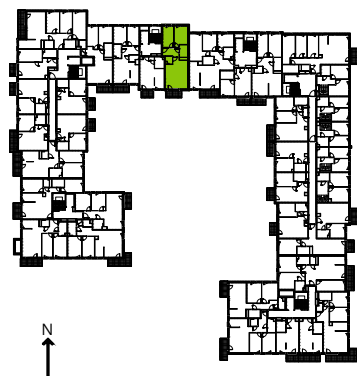

Plan osiedla **Budynek 3-A**

