

lokal D3.02

nr na projekcie B-3.02


Lokal mieszkalny

1 pokojowy **31,85 m²**

przedpokój	4,66
łazienka	3,63
an.kuchenny	3,78
pokój dzienny	19,78


3 PIĘTRO

usytuowanie lokalu na kondygnacji

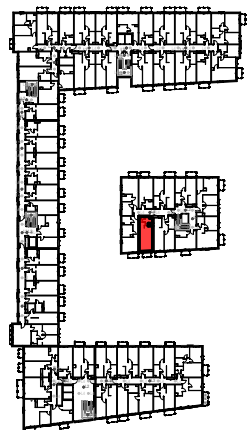

UWAGA: POWIERZCHNIE POMIESZCZEŃ NA RYSUNKU
PODANO WG NORMY - ISO 9836-2015-12

Niniejsza karta katalogowa ma charakter poglądowy i nie stanowi oferty w
rozumieniu przepisów Kodeksu Cywilnego

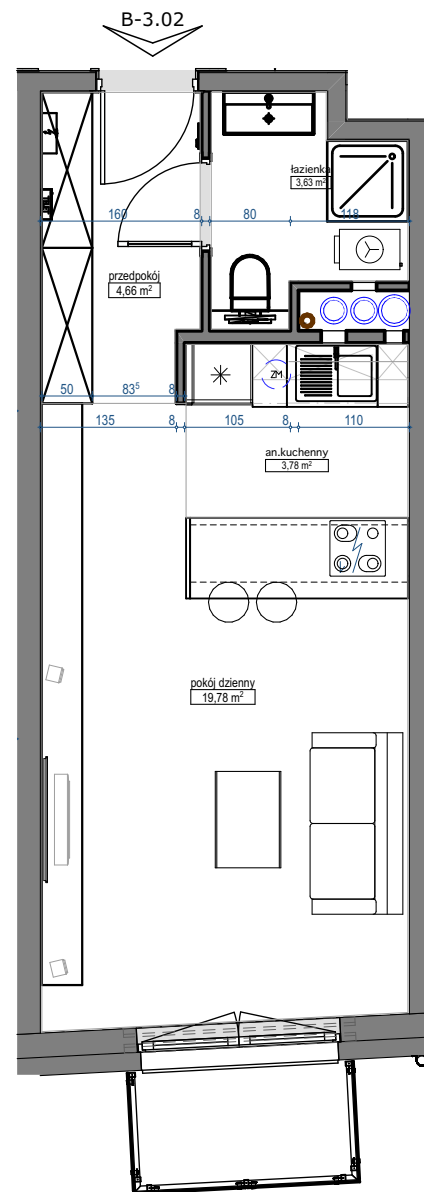

skala 1:75

