



# Sikorskiego Vita.

## nr 9

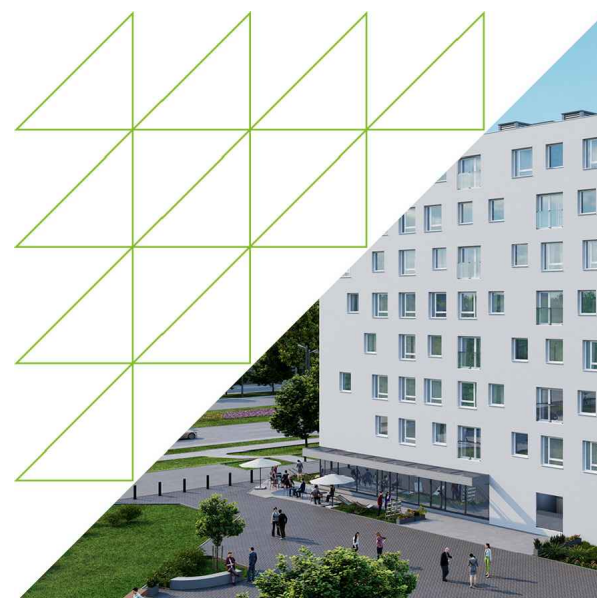

Powierzchnia **58.85m<sup>2</sup>**

**Piętro 2**

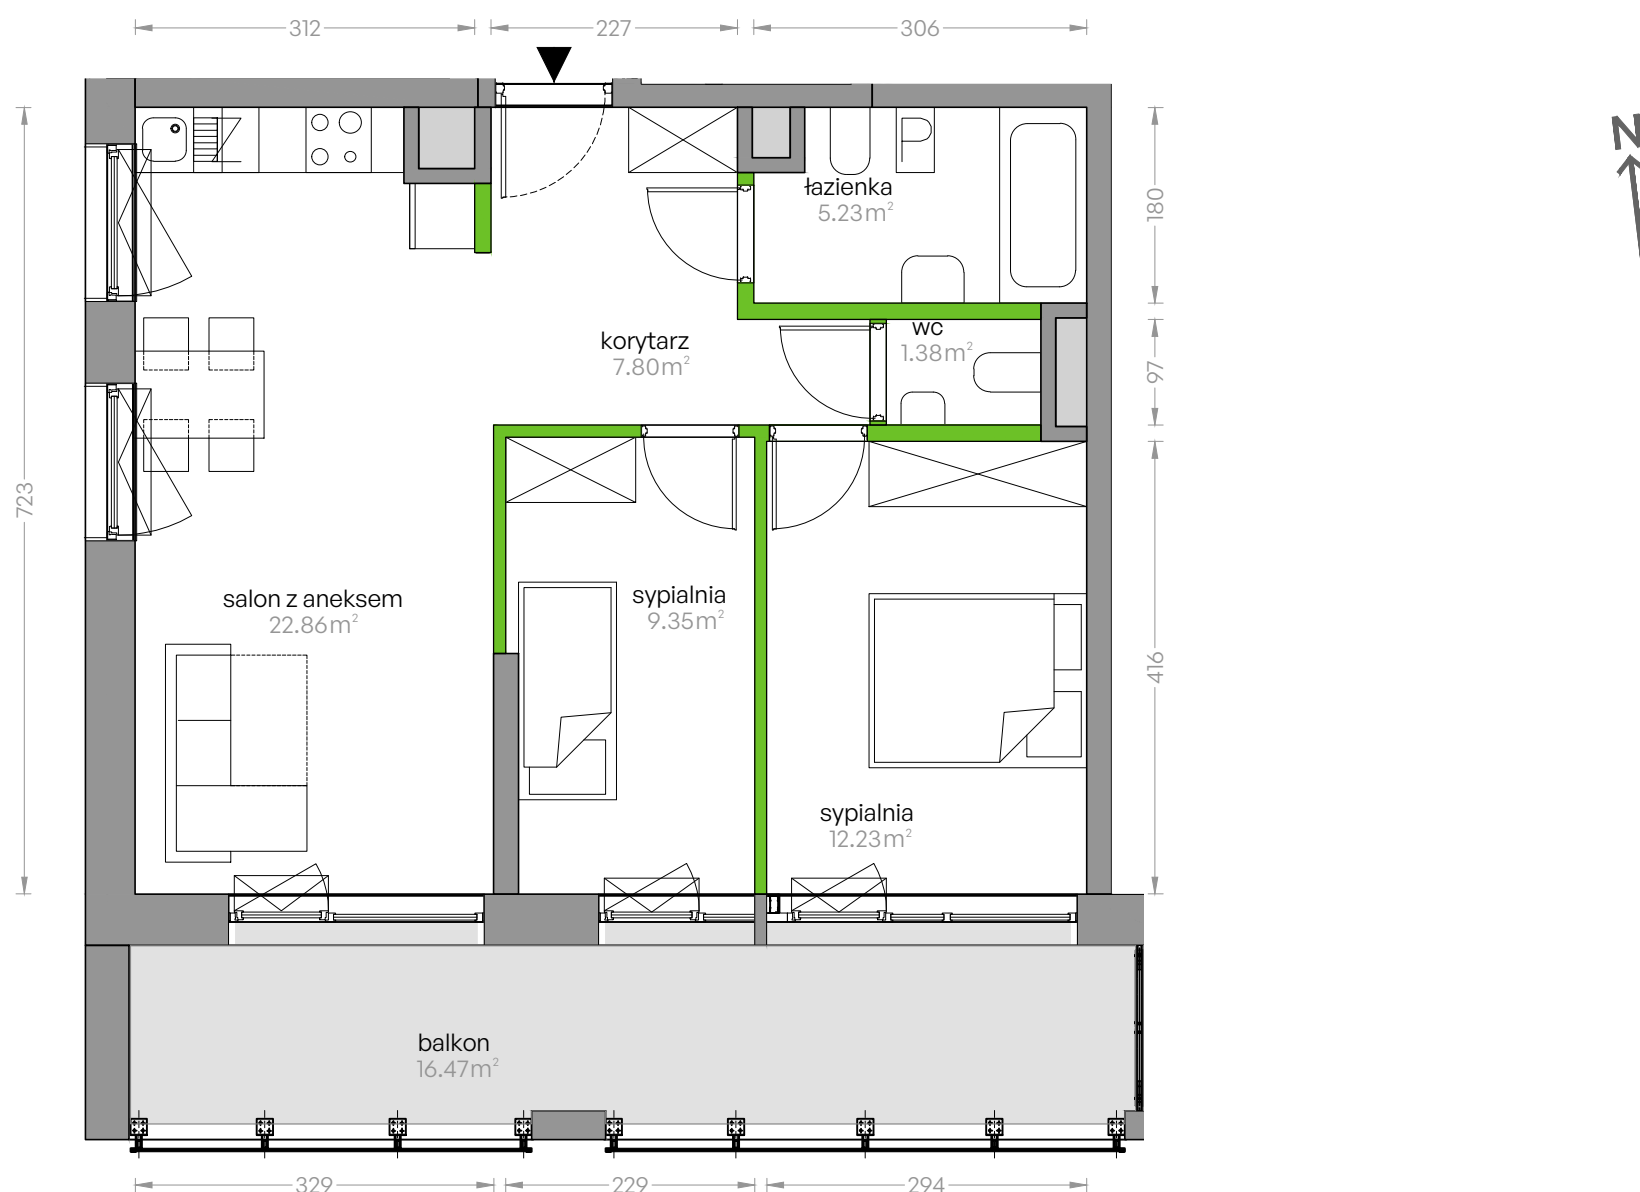


Aranżacja mieszkania jest przykładowa

Powierzchnia **użytkowa**

Rzut kondygnacji **2**

Plan osiedla **Budynek 1**

|                 |                           |
|-----------------|---------------------------|
| salon z aneksem | 22.86m <sup>2</sup>       |
| sypialnia       | 12.23m <sup>2</sup>       |
| sypialnia       | 9.35m <sup>2</sup>        |
| łazienka        | 5.23m <sup>2</sup>        |
| wc              | 1.38m <sup>2</sup>        |
| korytarz        | 7.80m <sup>2</sup>        |
| <b>Razem</b>    | <b>58.85m<sup>2</sup></b> |
| + balkon        | 16.47m <sup>2</sup>       |

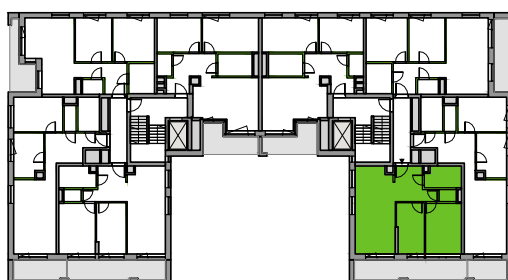

U nas nigdy nie płacisz za powierzchnię pod ścianami działowymi