




BUDYNEK C3

LOKAL MIESZKALNY NR 102

POWIERZCHNIA 66.76 m²



OSIEDLE MOZAIKA

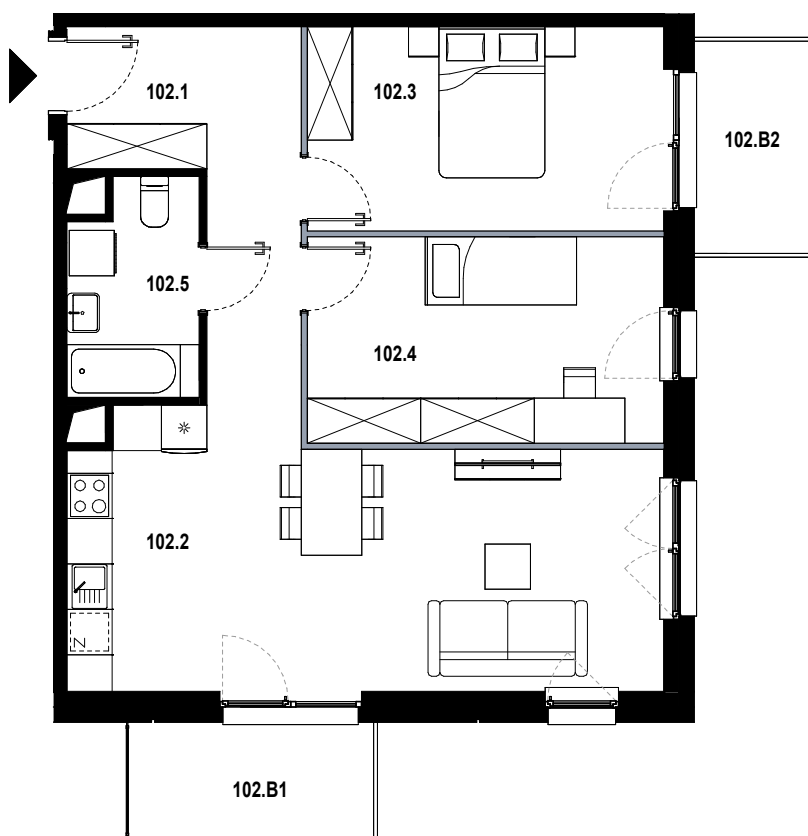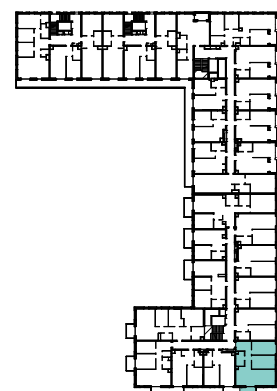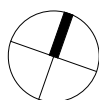

102.1	hol	9.73 m ²
102.2	pokój dzienny z aneksem	26.70 m ²
102.3	pokój	12.72 m ²
102.4	pokój	12.86 m ²
102.5	łazienka	4.75 m ²
102.B1	balkon	5.03 m ²
102.B2	balkon	4.33 m ²

■ ŚCIANKA DZIAŁOWA NADAJĄCA SIĘ DO DEMONTAŻU

ORIENTACJA MIESZKANIA:
POŁUDNIE-WSCHÓD

UL. PĘKOWICKA, 31-262 KRAKÓW

BUDYNEK C3

PIĘTRO 2

SKALA 1:100

www.osiedlemozaika.pl

nr telefonu: +48 882 364 039

- Powierzchnia użytkowa obliczana została według normy PN-ISO 9836:2015-12.
- Rzut mieszkania został sporządzony na podstawie projektu budowlanego. Zastrzega się możliwość zmian w układzie mieszkań i podanych powierzchniach, zgodnie z zapisami umowy deweloperskiej.
- W związku z opracowaniem projektu wykonawczego, ze względów konstrukcyjnych, instalacyjnych i architektonicznych, mogą wystąpić zmiany w zakresie pionów i kominów oraz korekty otworów okiennych.