


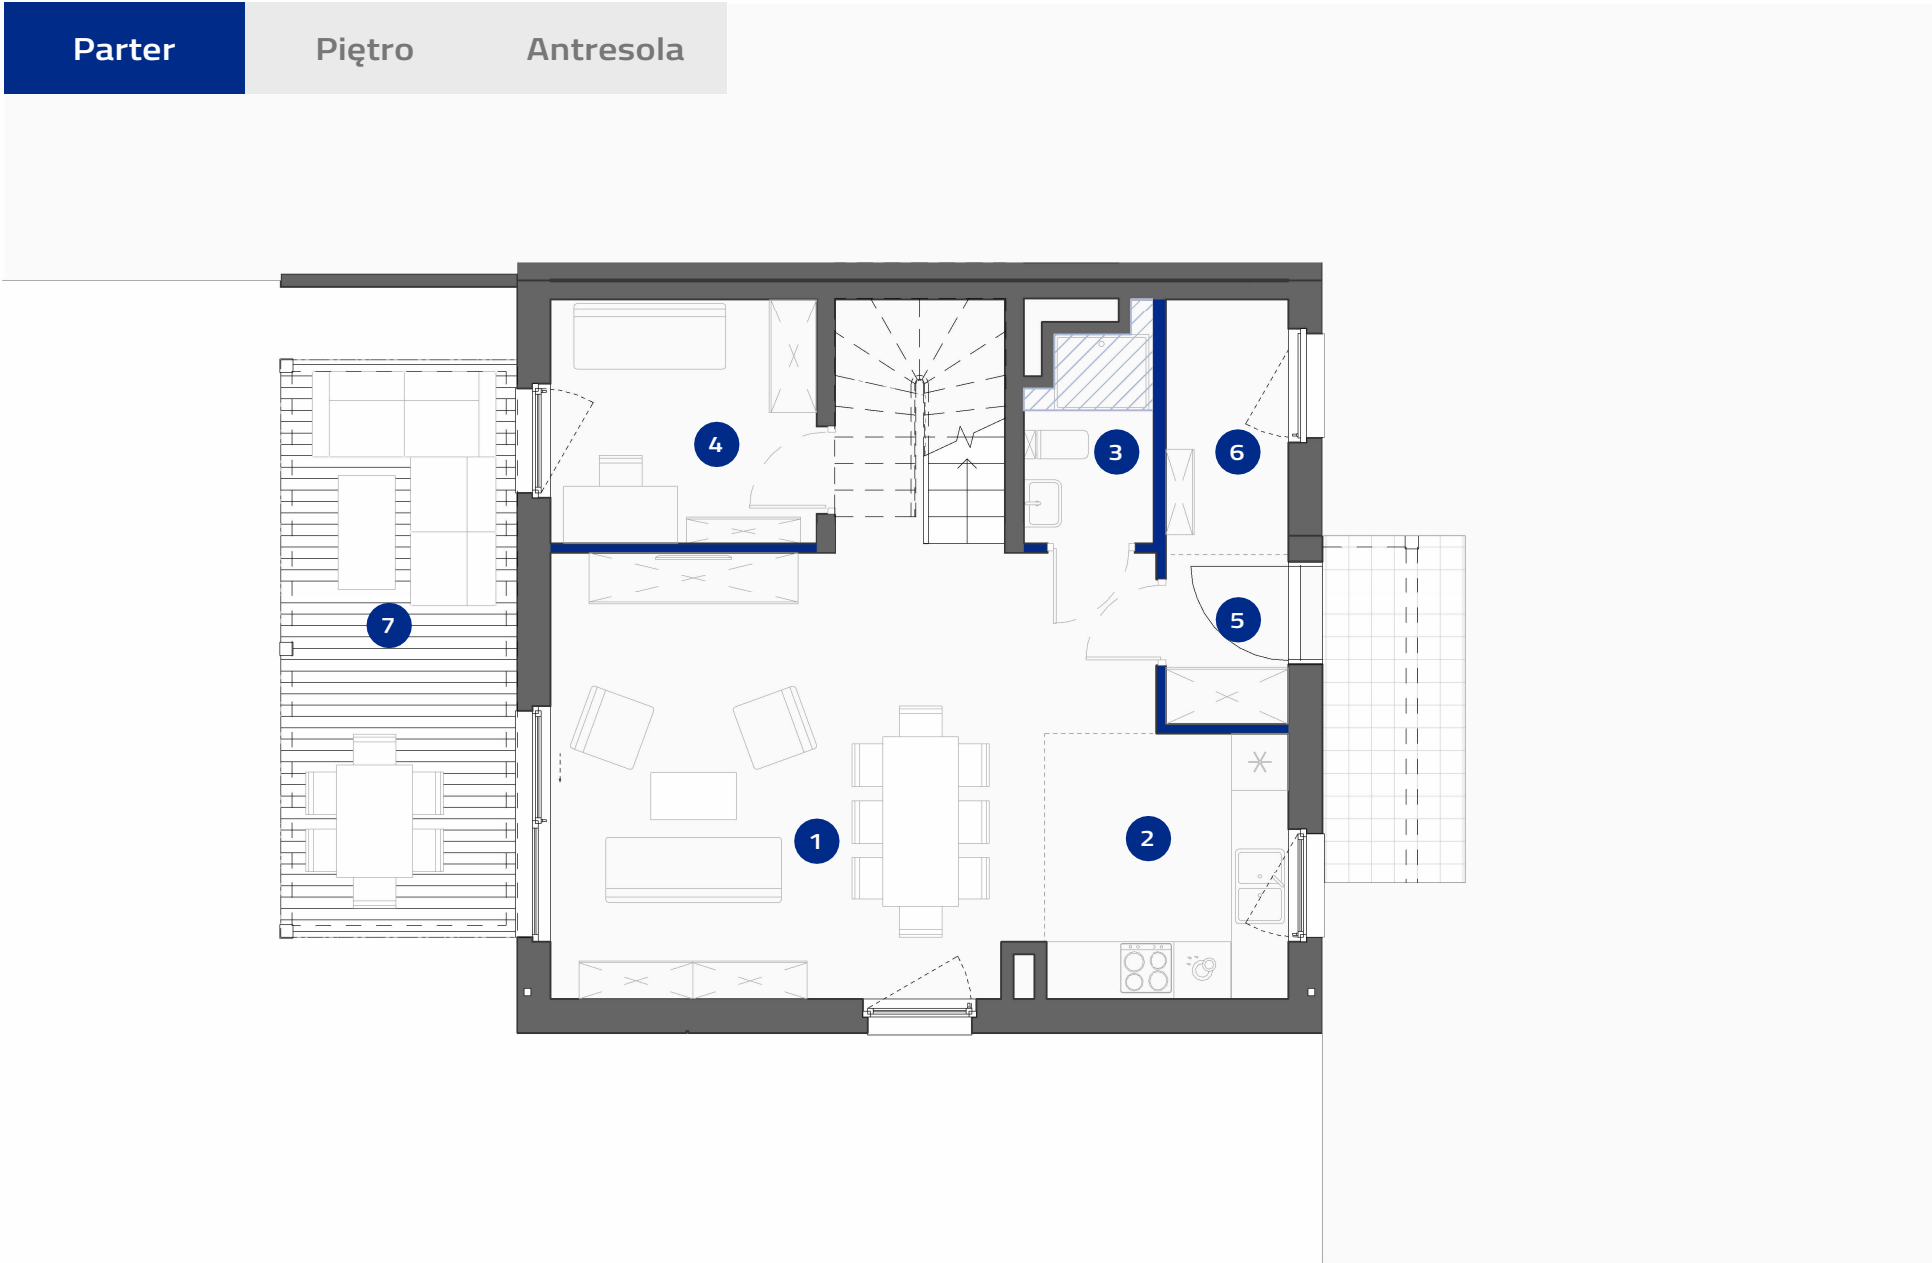


Ścianki działowe (1,06m²)

Sufit podwieszany 2,58m


4B	1	0	5
Numer	Budynek	Piętro	Pokoje

Powierzchnie pomieszczeń wg normy PN-ISO 9836:2022-07. Należy pamiętać, że niniejsze materiały mają jedynie charakter poglądowy i służą za prezentację nieruchomości, możliwości wykończenia i aranżacji wnętrz. Lokalizacja urządzeń podana orientacyjnie, na etapie projektu wykonawczego mogą nastąpić zmiany. Niniejsze materiały nie mają charakteru oferty w rozumieniu kodeksu cywilnego i nie stanowią zobowiązania spółki.

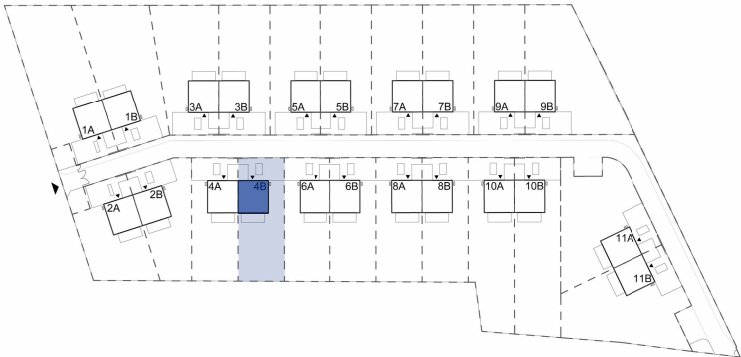

DOM 4B	
Powierzchnia ogrodu:	328,98 m ²
Powierzchnia zabudowy:	67,90m ²
1 Salon z jadalnią	28.53 m ²
2 Kuchnia	7.04 m ²
3 Łazienka	2.86 m ²
4 Gabinet	7.16 m ²
5 Wiatrołap	2.29 m ²
6 Pom. Techniczne	3.42 m ²
Suma powierzchni użytkowej: 51.30 m ²	
7 Taras	15.28 m ²


121,91 m ²	129,76 m ²
Suma pow. użytkowej:	Łączna pow. lokalu:

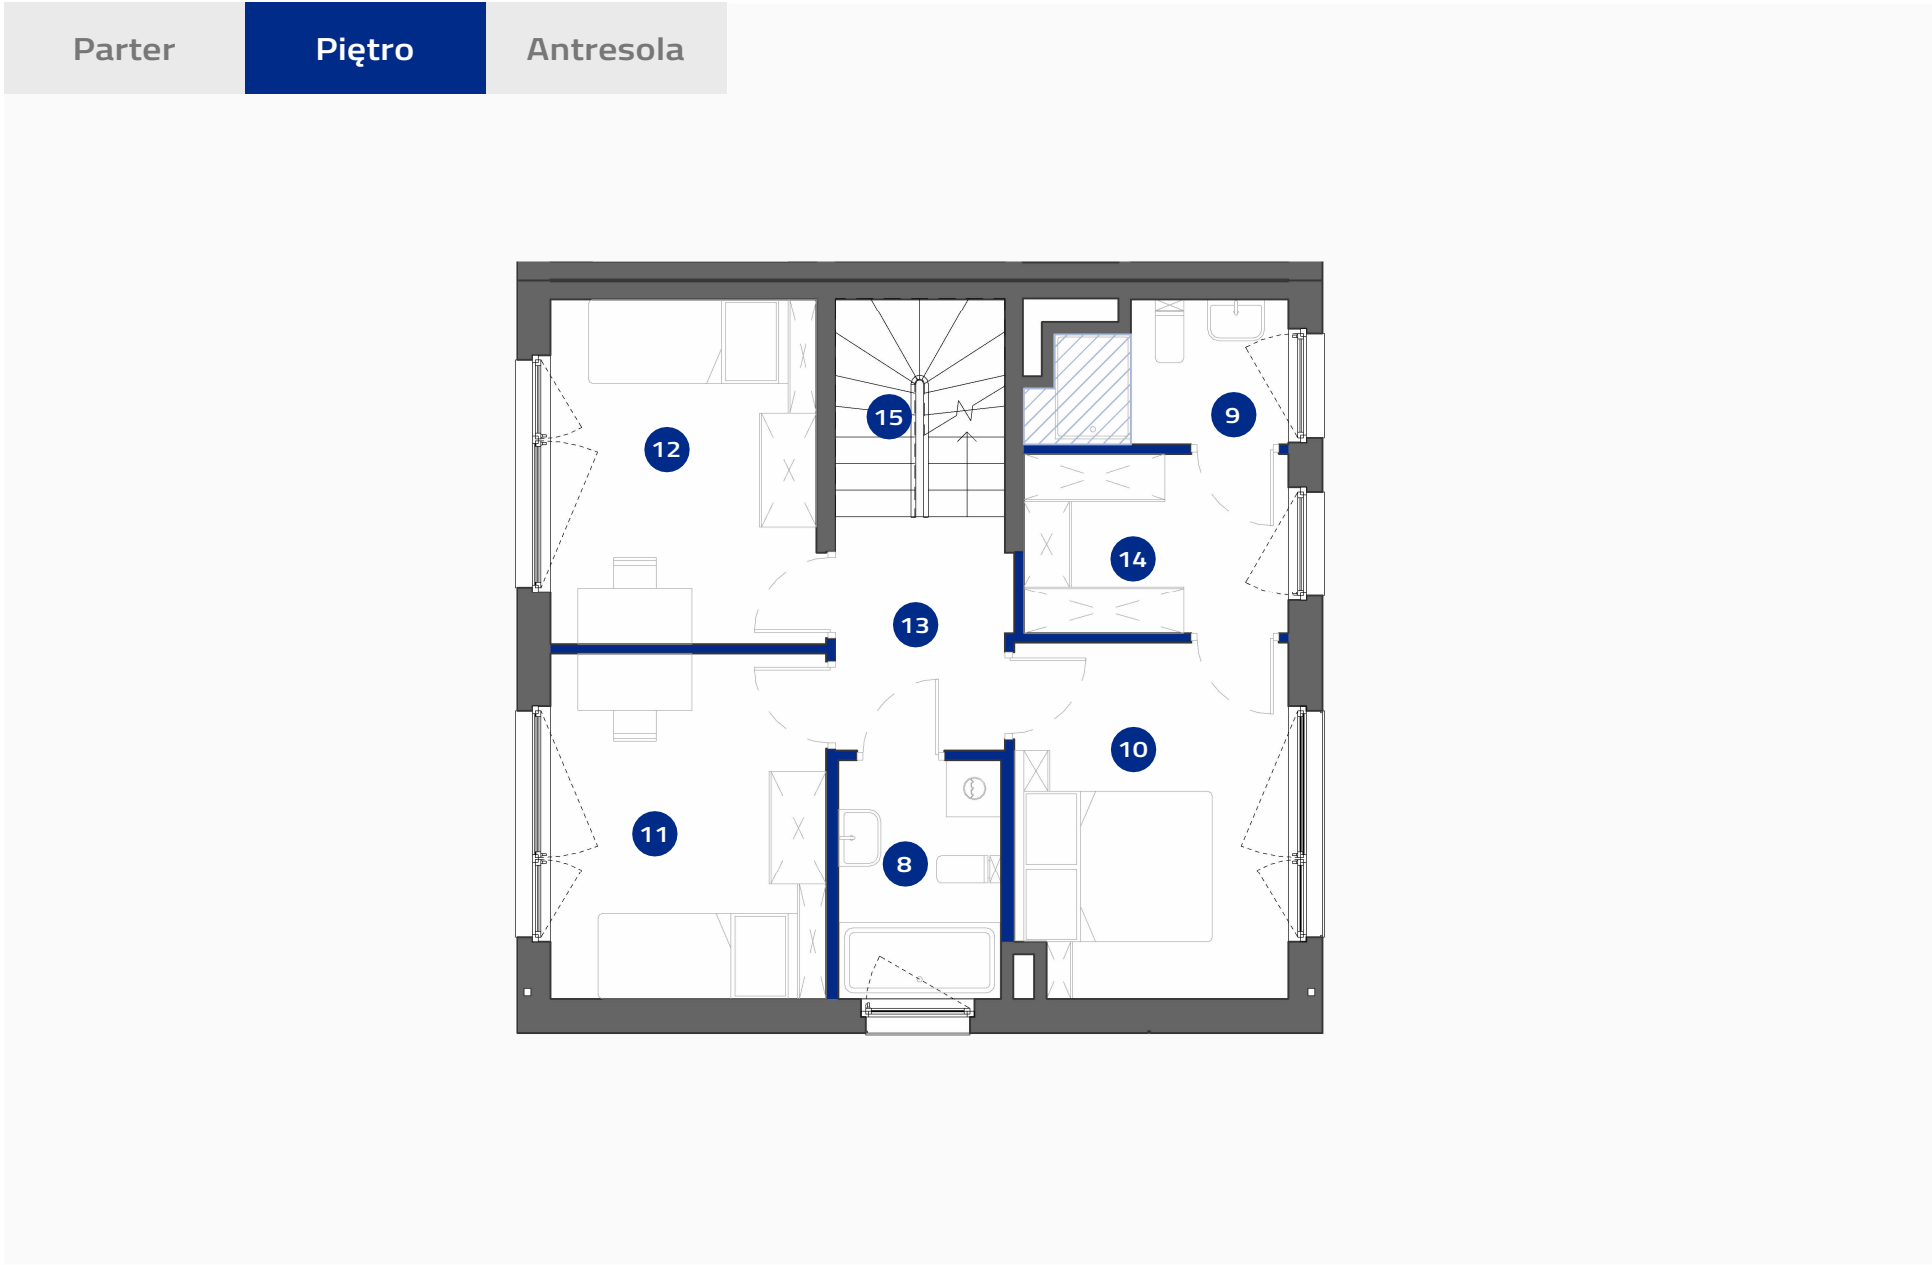

Ścianki działowe (2,10m²)

Sufit podwieszany 2,40m



4B	1	1	5
Numer	Budynek	Piętro	Pokoje

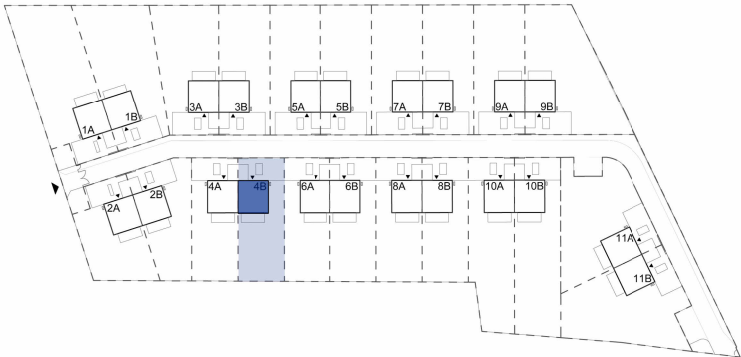

DOM 4B	
Powierzchnia ogrodu:	328,98 m ²
Powierzchnia zabudowy:	67,90m ²
8 Łazienka	4.26 m ²
9 Łazienka	3.61 m ²
10 Sypialnia główna	10.61 m ²
11 Pokój 1	10.52 m ²
12 Pokój 2	10.24 m ²
13 Hol	4.50 m ²
14 Garderoba	5.21 m ²
Suma powierzchni użytkowej	48.95 m ²
15 Schody	4.01 m ²
Suma	52.96 m ²

121,91 m ²	129,76 m ²
Suma pow. użytkowej:	Łączna pow. lokalu:

Powierzchnie pomieszczeń wg normy PN-ISO 9836:2022-07. Ninejsze materiały mają jedynie charakter poglądowy i służą za prezentację nieruchomości, możliwości wykończenia i aranżacji wnętrz. Lokalizacja urządzeń podana orientacyjnie, na etapie projektu wykonawczego mogą nastąpić zmiany. Ninejsze materiały nie mają charakteru oferty w rozumieniu kodeksu cywilnego i nie stanowią zobowiązania spółki.

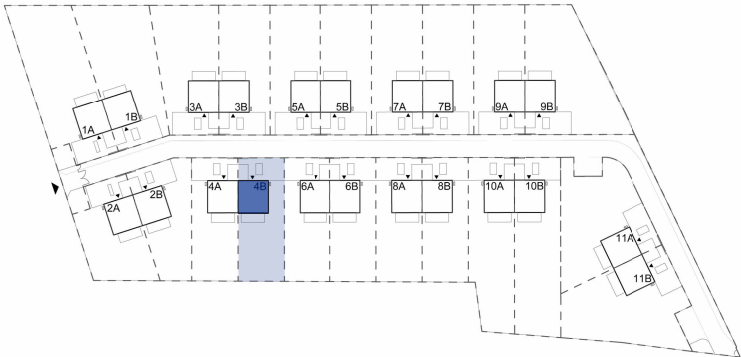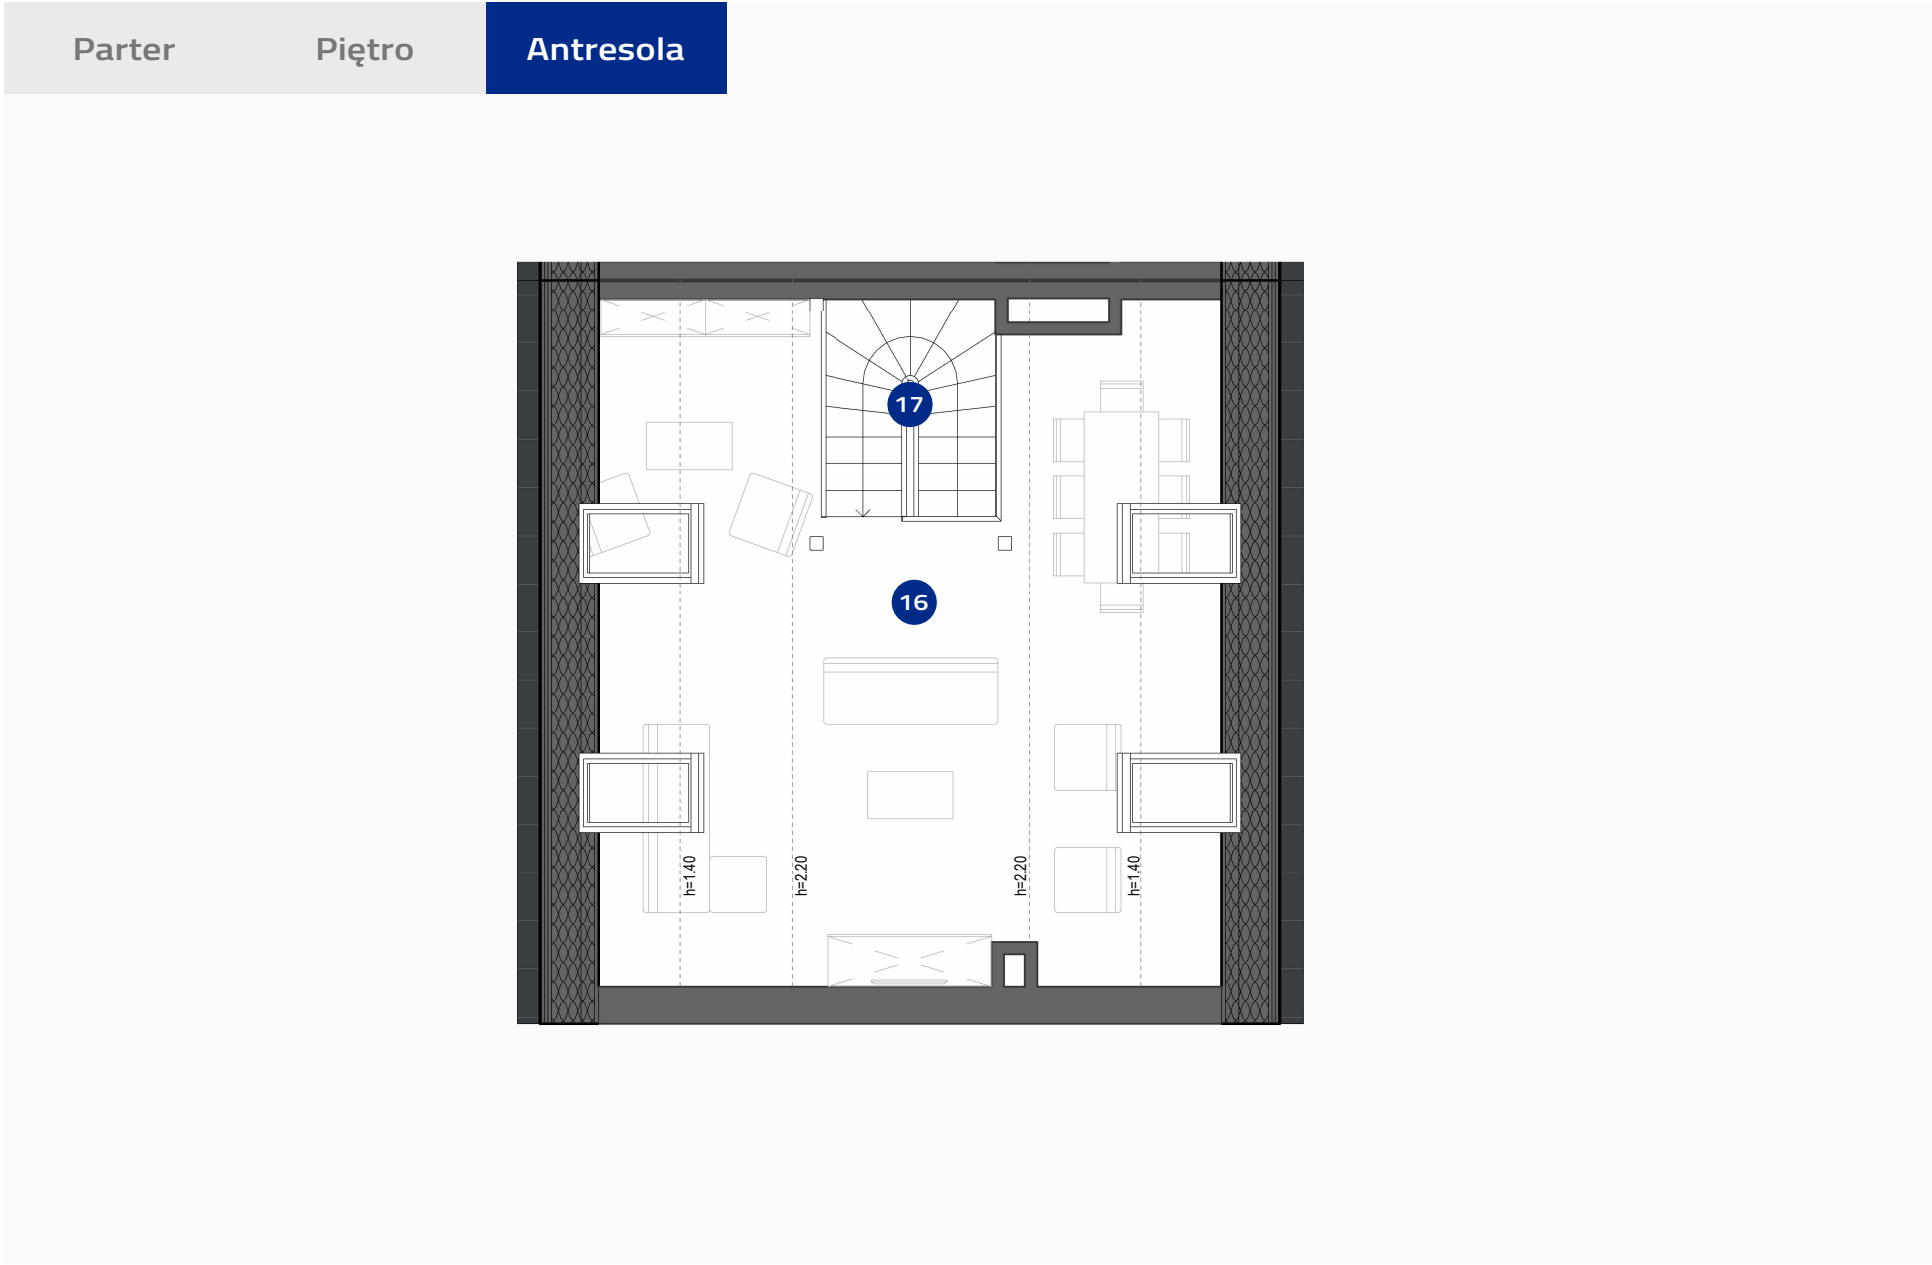

DOM 4B	
Powierzchnia ogrodu:	328,98 m ²
Powierzchnia zabudowy:	67,90m ²
16 Antresola strefa rekreacyjna	21.66 m ²
Suma powierzchni użytkowej	21.66 m ²
17 Schody	3.84 m ²
Suma	25.50 m ²
* Powierzchnia podłogi antresoli	50.01 m ²

4B	1	2	5	121,91 m ²	129,76 m ²
Numer	Budynek	Piętro	Pokoje	Suma pow. użytkowej:	Łączna pow. lokalu:

Powierzchnie pomieszczeń wg normy PN-ISO 9836:2022-07. Ninejsze materiały mają jedynie charakter poglądowy i służą za prezentację nieruchomości, możliwości wykończenia i aranżacji wnętrz. Lokalizacja urządzeń podana orientacyjnie, na etapie projektu wykonawczego mogą nastąpić zmiany. Ninejsze materiały nie mają charakteru oferty w rozumieniu kodeksu cywilnego i nie stanowią zobowiązania spółki.