


KÖPERNIKA ⁷¹

nr A/-1/3

Powierzchnia 43,4 m²

Piętro -1

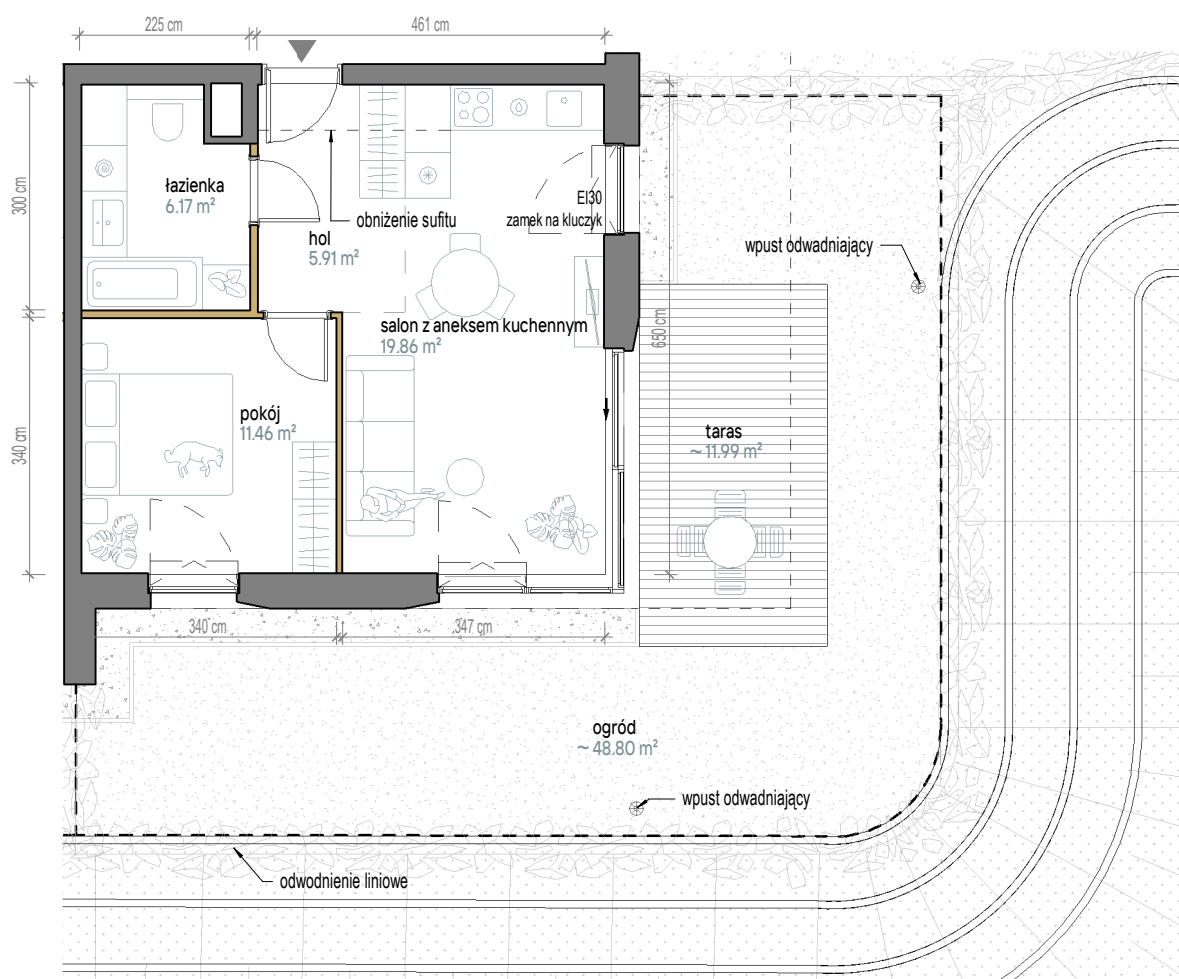


Aranżacja apartamentu jest przykładowa. Powierzchnia ogrodów i tarasów jest orientacyjna i może ulec zmianie.

Skala 1:100

Powierzchnia użytkowa

Salon z Aneksem	19,86 m ²
Pokój	11,46 m ²
Łazienka	6,17 m ²
Hol	5,91 m ²
Razem	43,4 m²
+Taras	11,99 m ²
+Ogród	~48,80 m ²

Rzut kondygnacji

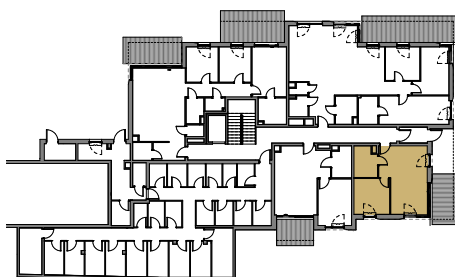

Plan osiedla

