





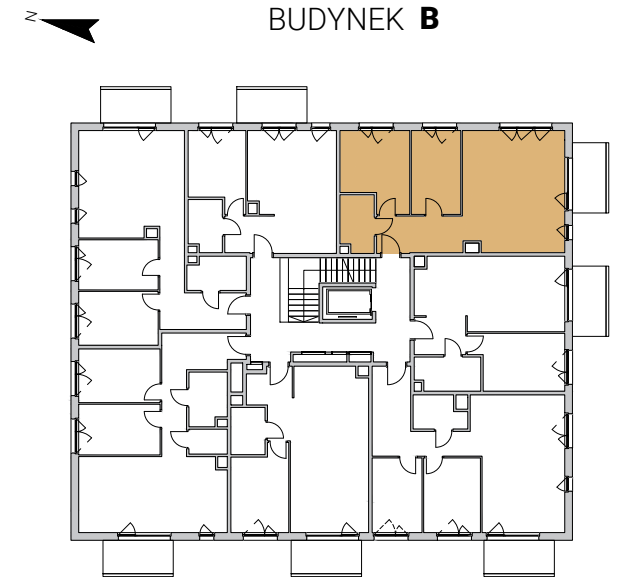


ANANASOWA

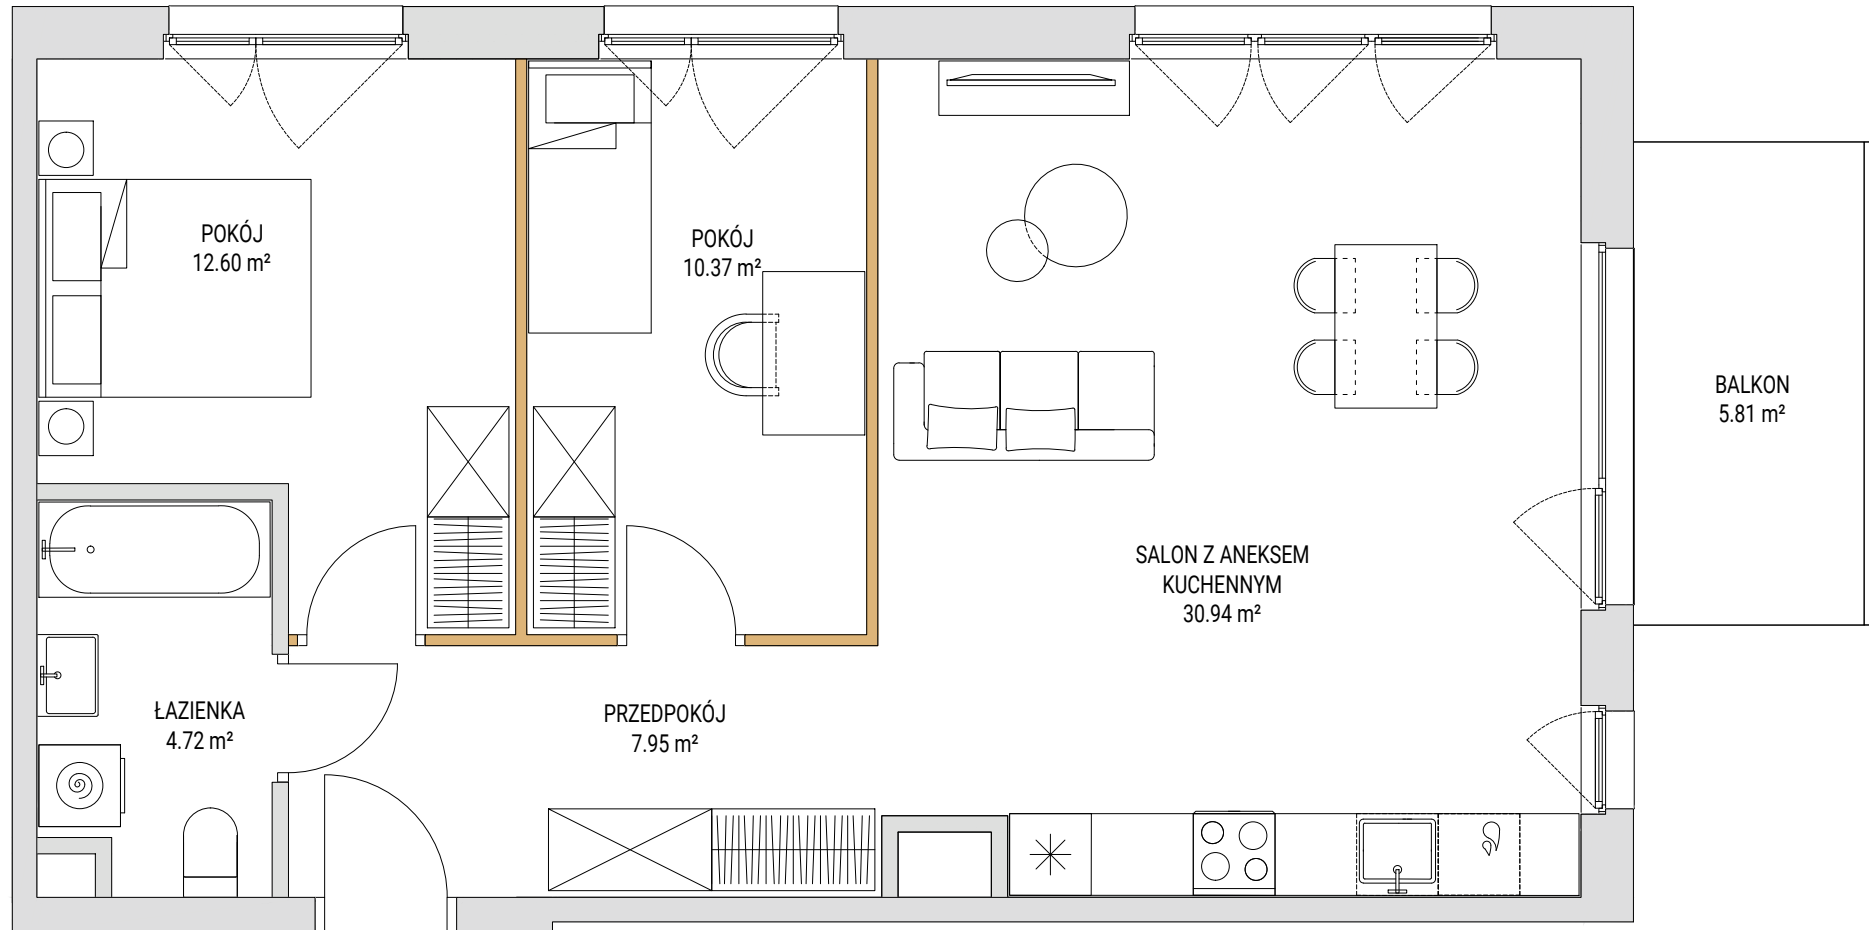

NUMER LOKALU	B.2.01
POWIERZCHNIA UŻYTKOWA	66.58 m²
POWIERZCHNIA ROZLICZENIOWA	67.98 m²
PIĘTRO	2
LICZBA POKOI	3
POWIERZCHNIA POD ŚCIANAMI NADAJĄCYMI SIĘ DO DEMONTAŻU	1.40 m²

 Ściany możliwe do demontażu
 Ściany niedemontowalne

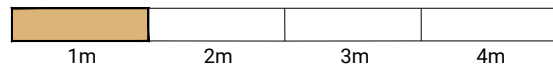

Niniejsza Karta Lokalu (w tym widniejące na niej dane oraz rysunki) ma wyłącznie charakter informacyjny i marketingowy. Informacje zawarte na niniejszej Karcie Lokalu nie są prawnie wiążące i nie stanowią oferty handlowej w rozumieniu art. 66 § 1 Kodeksu Cywilnego, jak również nie stanowią oferty w postaci elektronicznej w rozumieniu art. 66 § Kodeksu Cywilnego.

