



LIVE IN THE CENTER

# M25

PIĘTRO 3

3 POKOJE + KUCHNIA



1	POKÓJ + KUCHNIA	26,16 m <sup>2</sup>
3	POKÓJ	11,04 m <sup>2</sup>
4	POKÓJ	11,20 m <sup>2</sup>
5	ŁAZIENKA	5,31 m <sup>2</sup>
6	KORYTARZ	8,09 m <sup>2</sup>

61,80 m<sup>2</sup>

7	BALKON	7,20 m <sup>2</sup>
---	--------	---------------------

ADRES INWESTYCJI  
ul. Mielczarskiego 9  
91-058 Łódź

WWW.MI9.PL

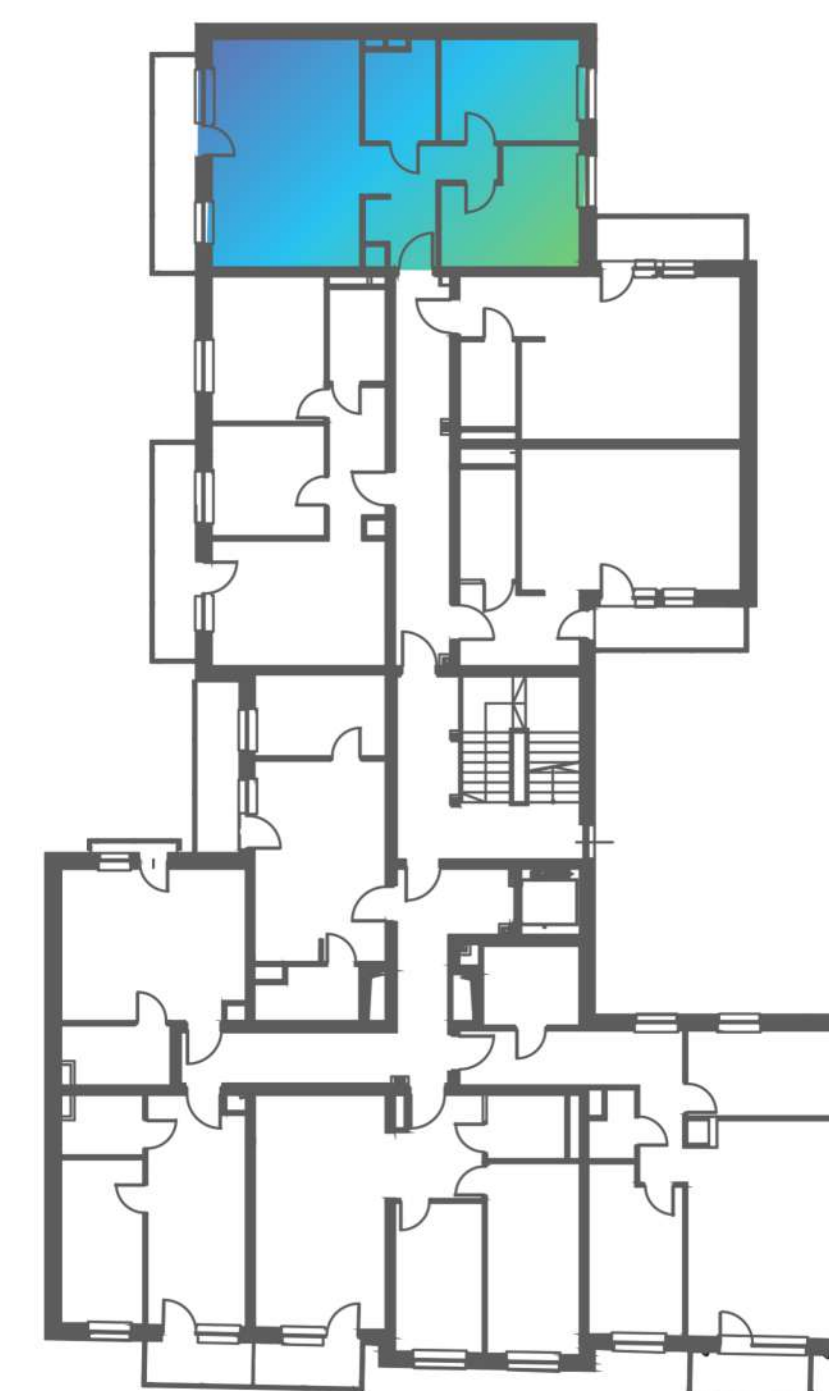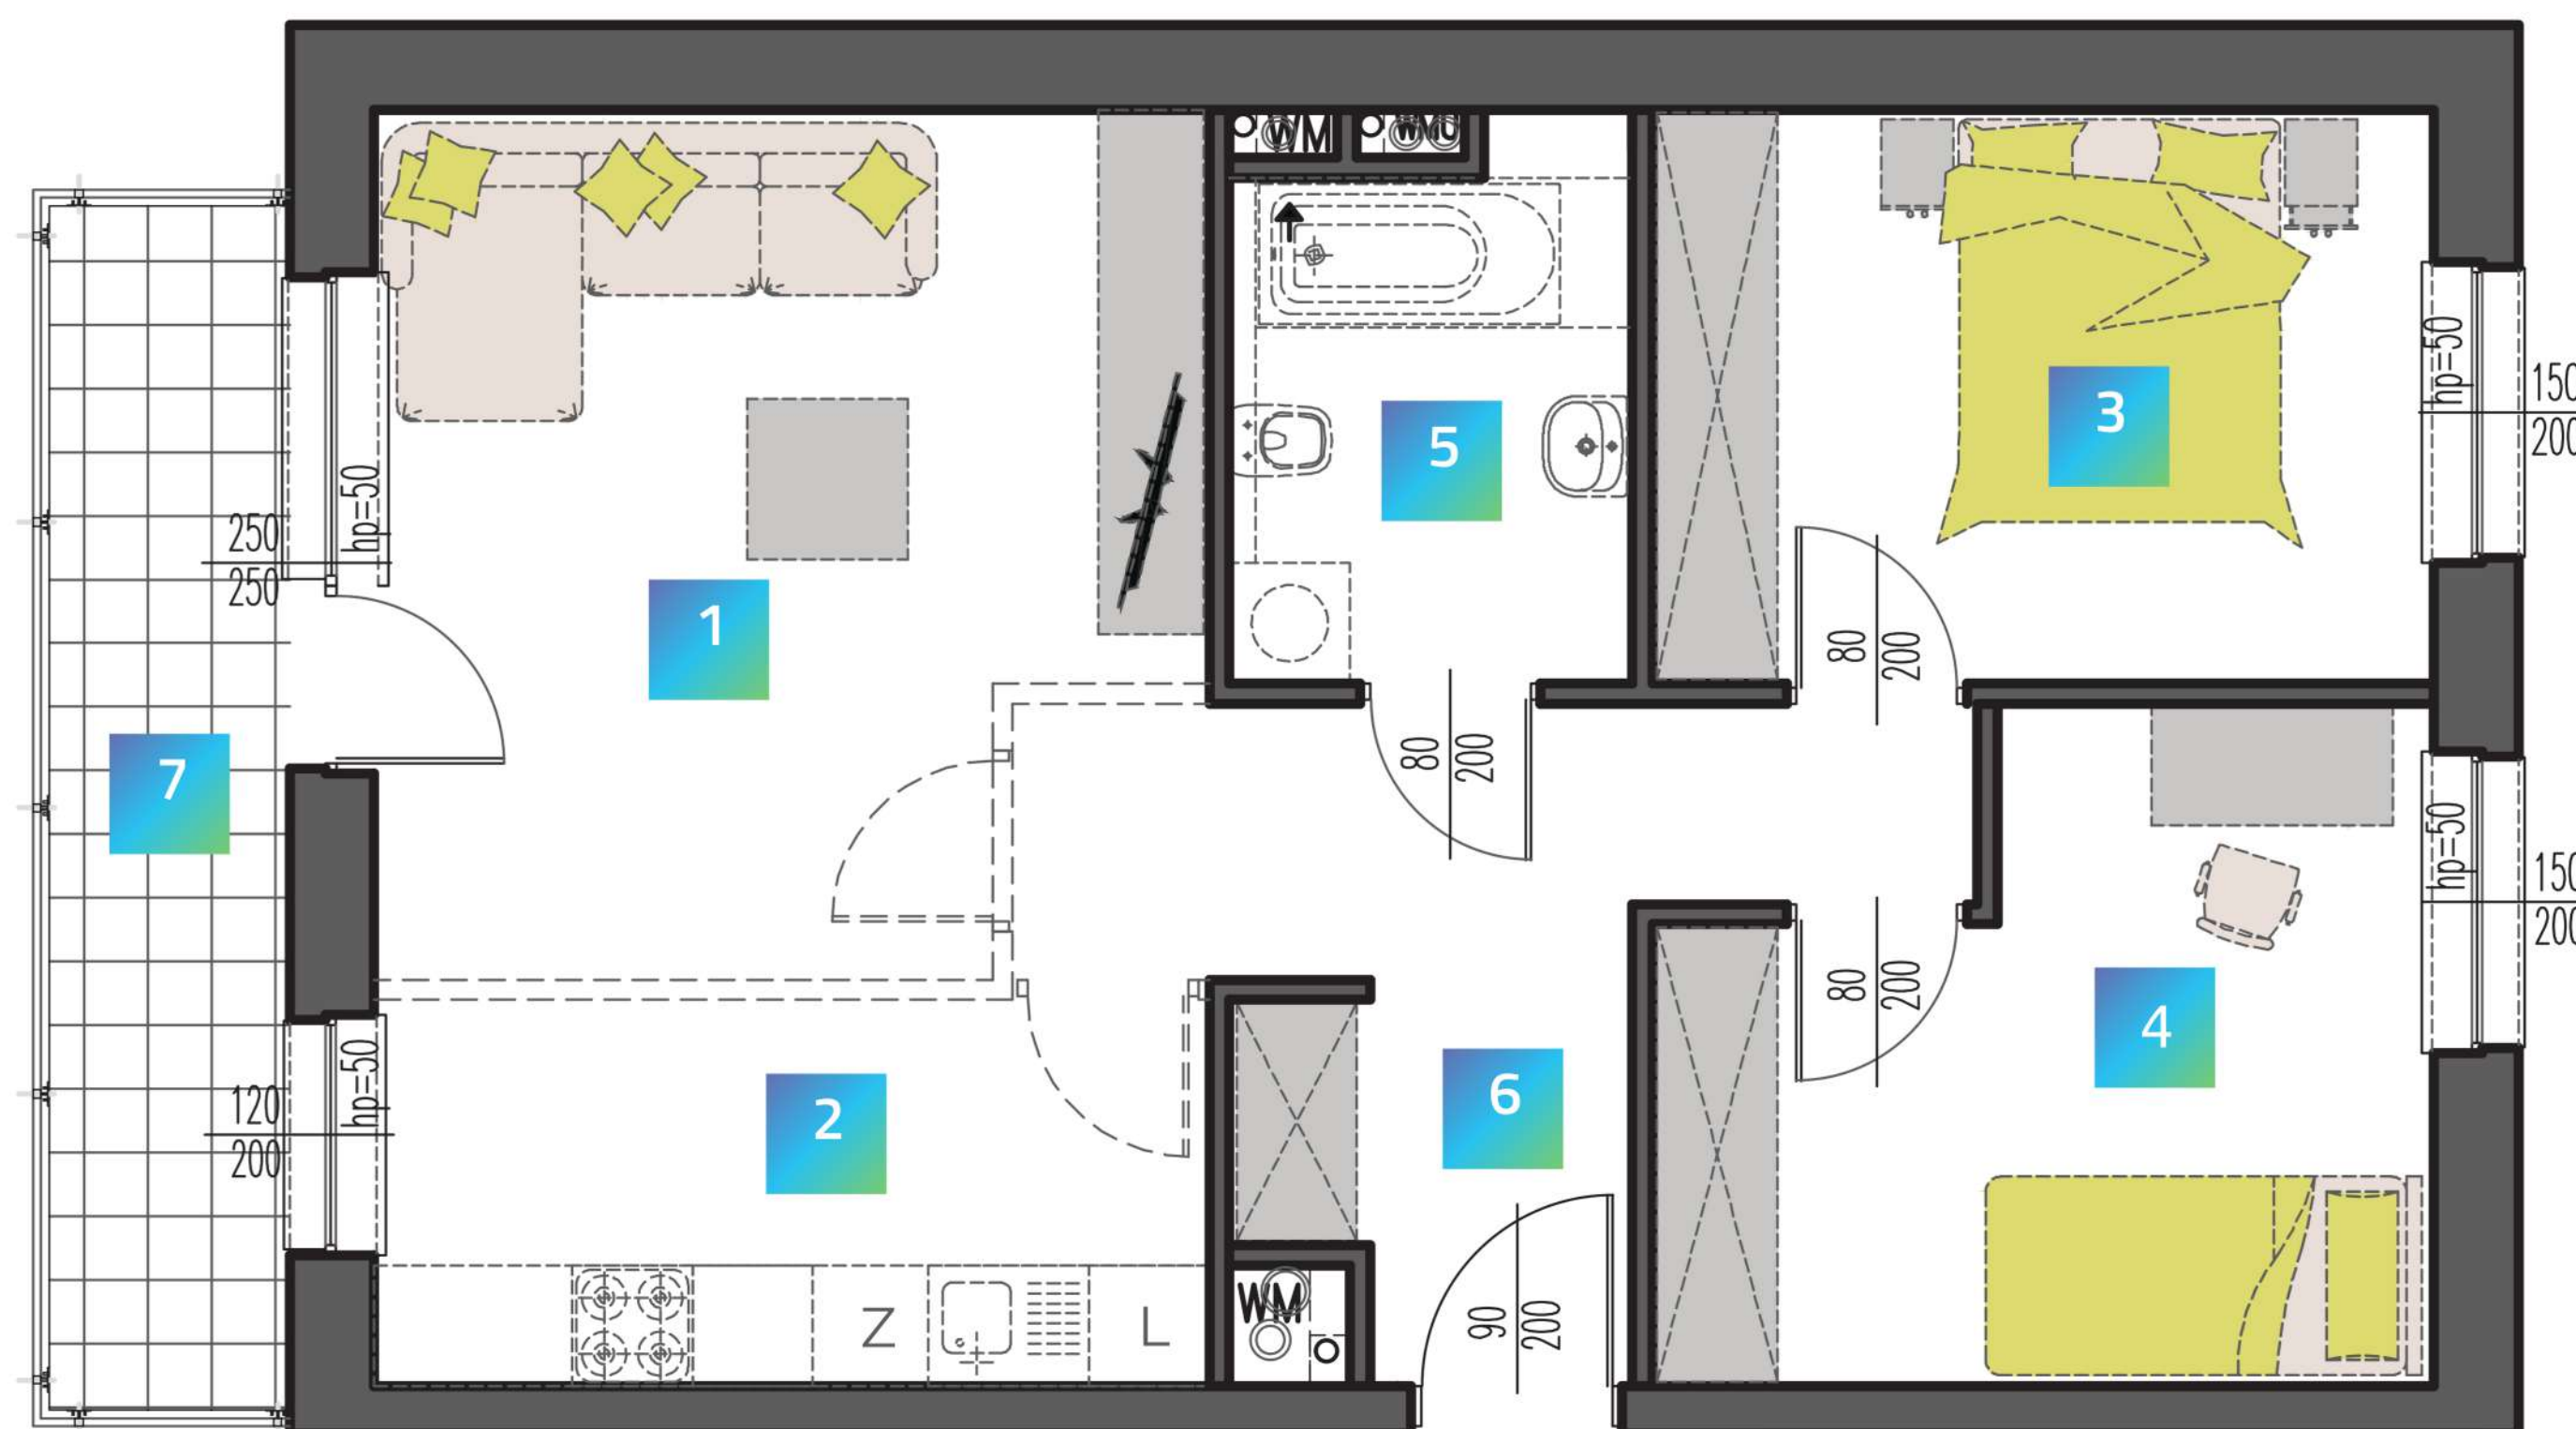

0 1 2 3 4 5m

Karta katalogowa ma charakter poglądowy i nie stanowi oferty zgodnie z zasadami KC. Wymiary podane w świetle ścian murowanych, bez wykończenia (np. glazura) na podstawie projektu budowlanego. W trakcie opracowania projektu wykonawczego wymiary mogą nieznacznie ulec zmianie. Powierzchnia mieszkania obliczona jest wg normy ISO 9836-1997. Aranżacja wnętrza ma charakter wyłącznie ilustracyjny.