


Lokalizacja osiedla




Położenie budynku

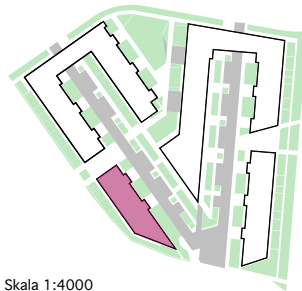

Skala 1:4000

Położenie mieszkania

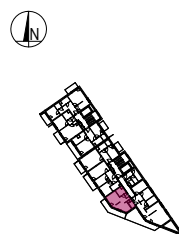


Skala 1:2200

MALTA

WÓLKOWYSKA

BUDYNEK MIESZKALNY
WIELORODZINNY
UL. WÓLKOWYSKA
W POZNANIU

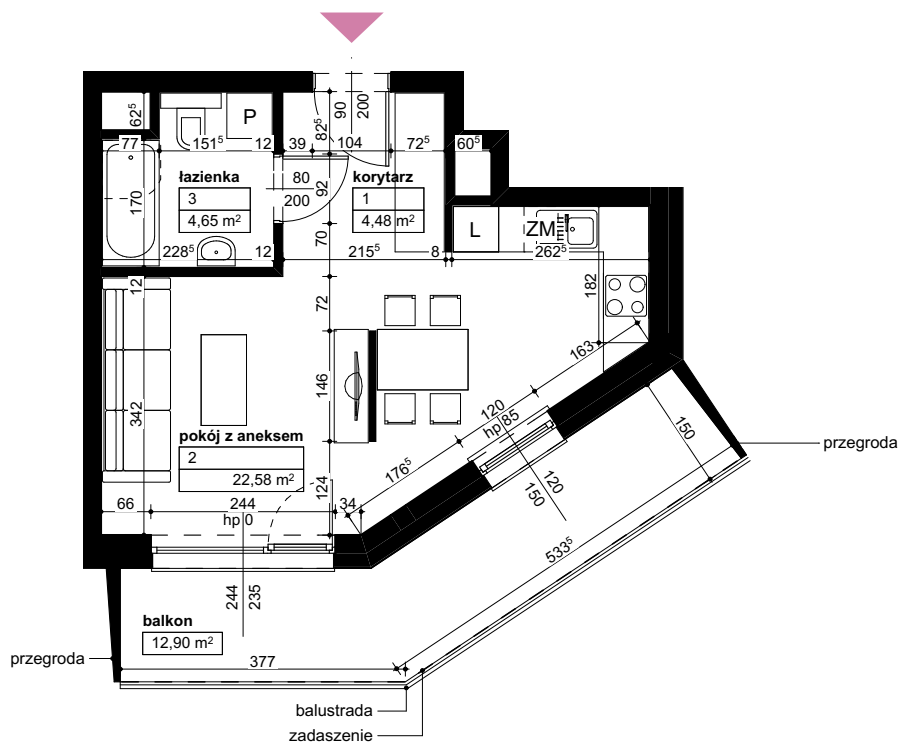

SKALA 1:100

Wymiary podano w świetle ścian surowych, powierzchnie podano w świetle ścian otynkowanych.

OPIS MIESZKANIA:

Numer: **D2/2/5/22**
Powierzchnia: 31,71m²
Kondygnacja: Piętro +5
Struktura: 1 pokój z aneksem kuchennym
Cena brutto:
Cena brutto/m²:

Niniejsza karta ma charakter poglądowy i nie stanowi oferty handlowej w rozumieniu art. 66 §1 Kodeksu Cywilnego oraz innych właściwych przepisów prawnych



INWESTYCJE S.A.

60-829 Poznań
ul. Roosevelta 18
tel. 61 845 11 83
www.uwi.com.pl