


A10

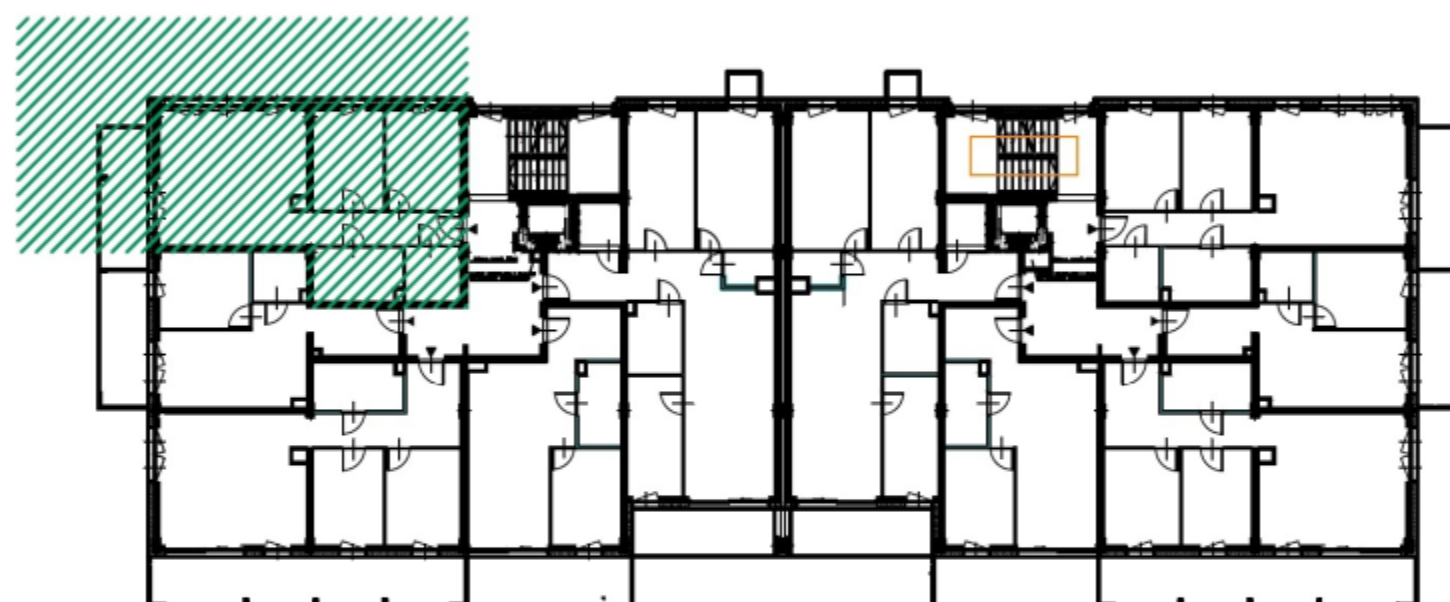

LWOWSKA 14

BUDYNEK A

PIĘTRO I

MIESZKANIE A10

ILOŚĆ POKOI: 3

POWIERZCHNIE:

NR	POMIESZCZENIE	m ²
A10.01	GARDEROBA	4,00
A10.02	KORYTARZ	6,90
A10.03	ŁAZIENKA	6,30
A10.04	SYPIALNIA 1	10,10
A10.05	SYPIALNIA 2	9,40
A10.06	POKÓJ DZIENNY Z ANEKSEM KUCHENNYM	26,50
	Σ	63,20
A10.07	BALKON	9,47

ADRES BIURA SPRZEDAŻY
UL. WIERTNICZA 24A/79
40 - 304 KATOWICE
TEL: 7 94 2 10 300
E-MAIL: biuro@lwowska14.pl



ŚCIANY KONSTRUKCYJNE



ŚCIANY DZIAŁOWE

PRZEDSTAWIONE WYPOSAŻENIE I URZĄDZENIA SANITARNE NIE STANOWIĄ OFERTY
HANDLOWEJ. ARANŻACJA MIESZKAŃ MA CHARAKTER POGŁĄDOWY.



tętowski
development