
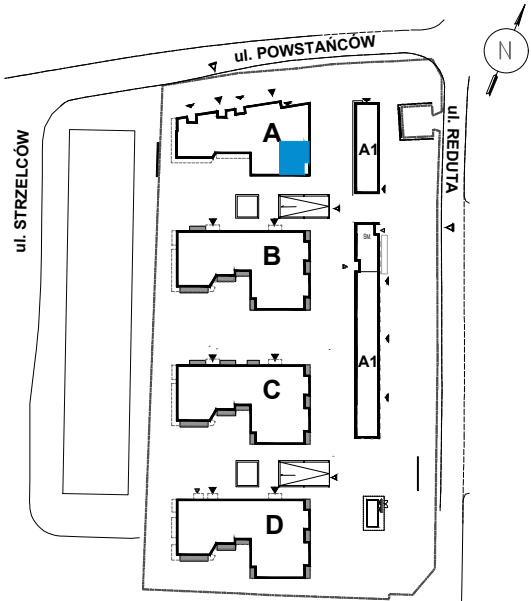


Powierzchnia użytkowa lokali oraz pomieszczeń określona jest przy uwzględnieniu treści Polskiej Normy PN-ISO 9836:2015. Informacje zawarte w katalogu nie stanowią oferty w rozumieniu Kodeksu Cywilnego, a dane w nim zawarte mają charakter informacyjny i mogą ulec zmianie.

M23 ▶

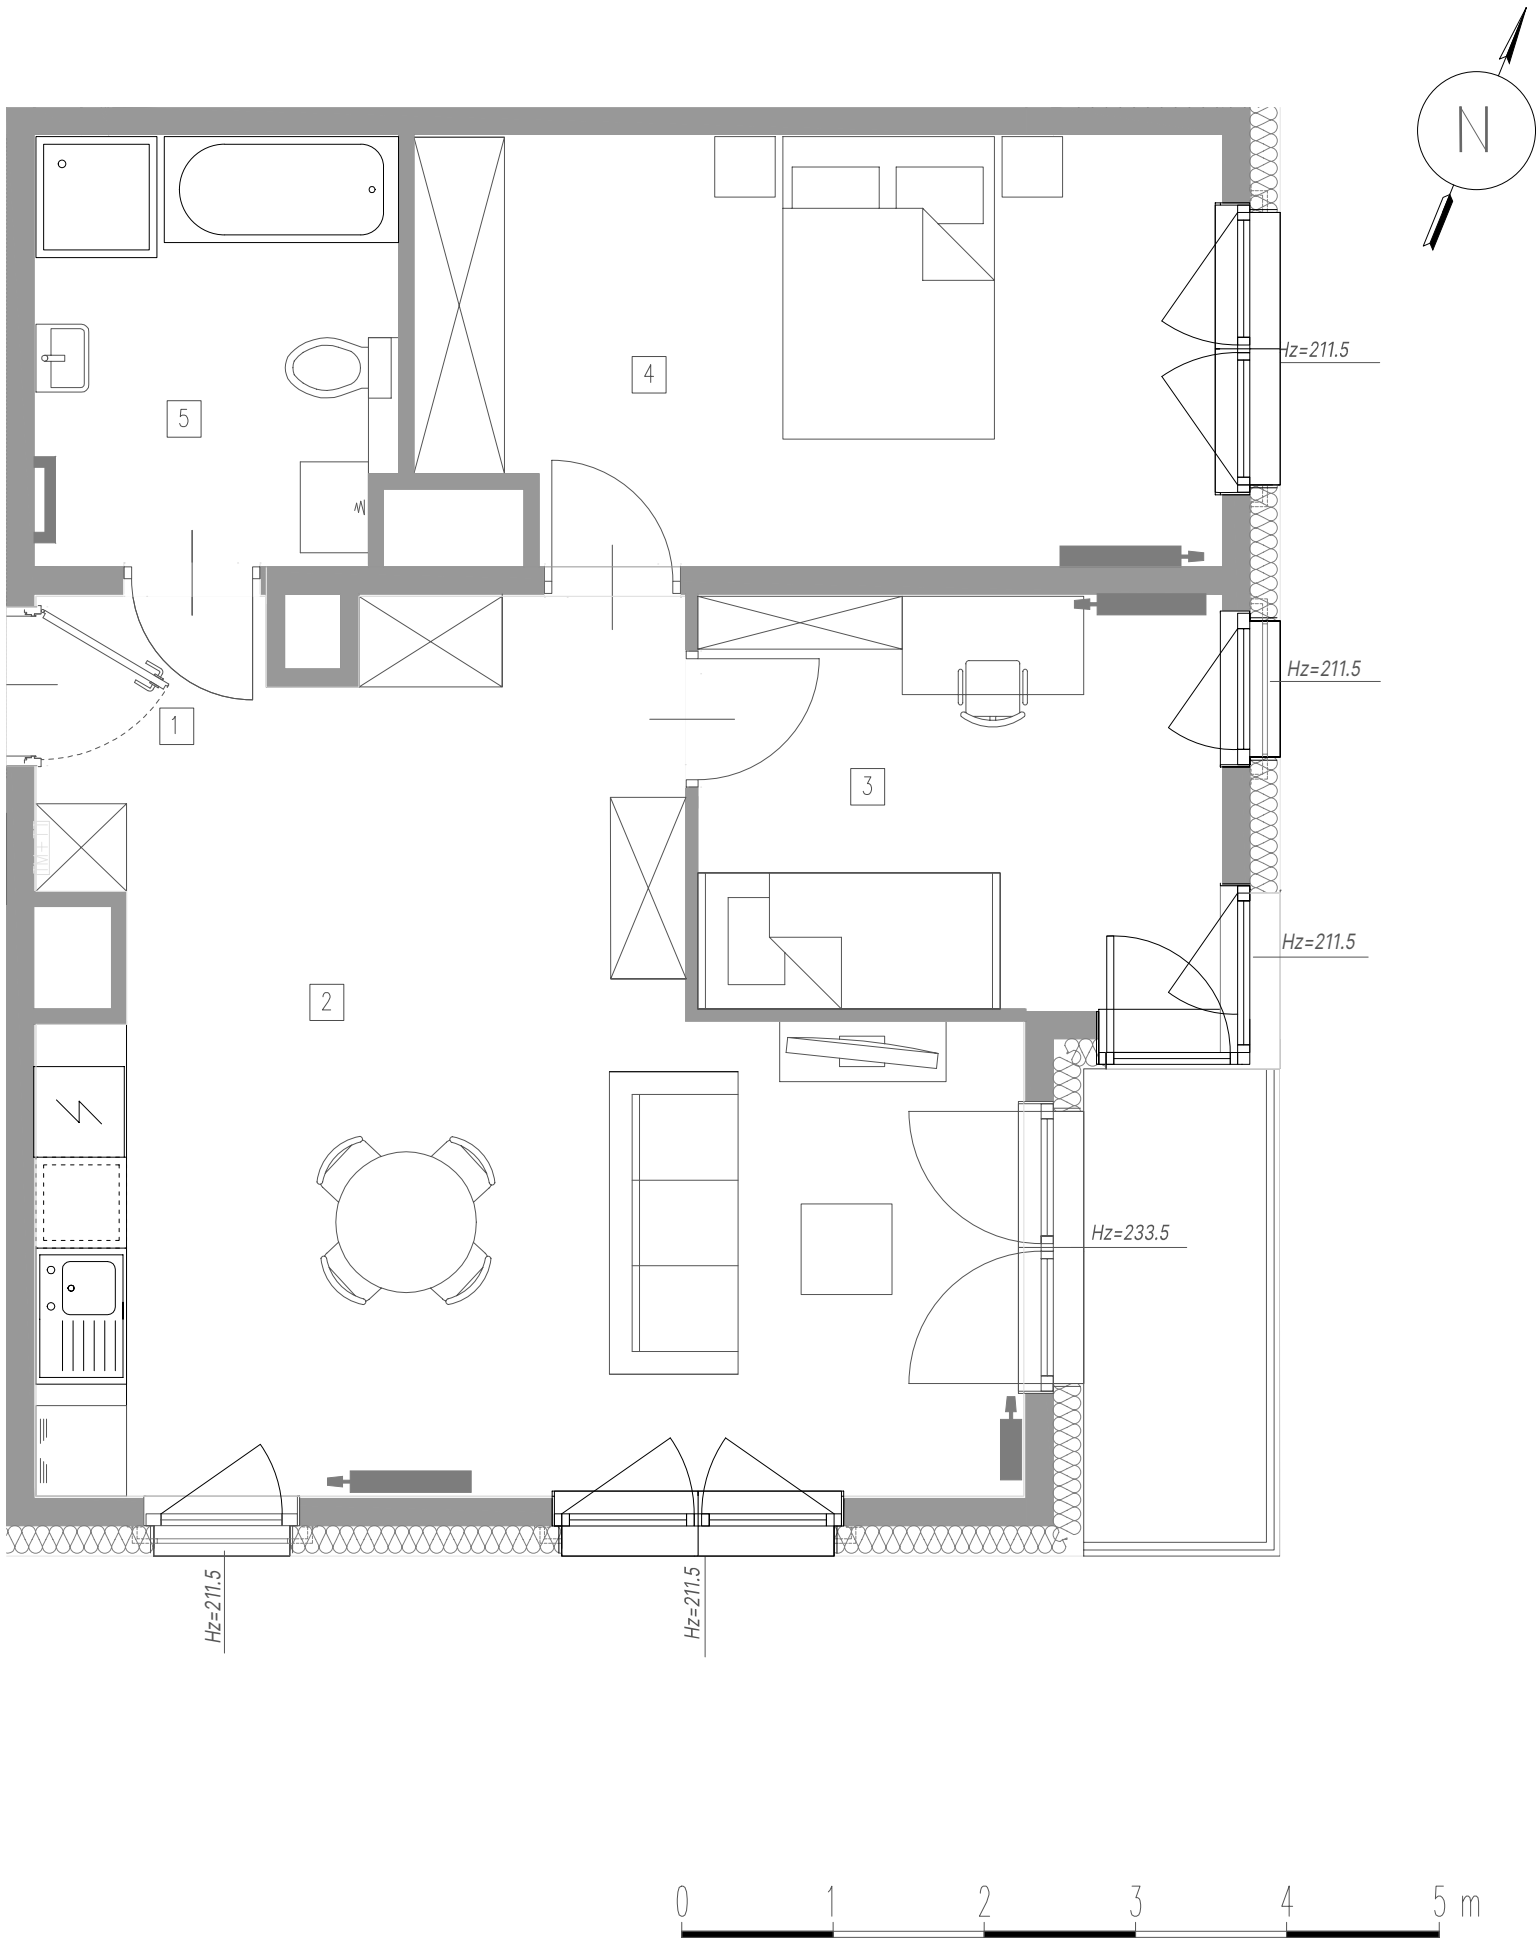

↳ Powierzchnie:

1 → Przedpokój	6,11 m ²
2 → Pokój dzienny/aneks kuchenny	25,60 m ²
3 → Pokój	9,43 m ²
4 → Sypialnia	14,60 m ²
5 → Łazienka	6,67 m ²
Powierzchnia użytkowa:	62,41 m²
Loggia:	3,79 m ²

↳ Biuro sprzedaży MFC Development

ul. Bułgarska 15/U1
30-409 Kraków
T: +48 456 456 115
E: sprzedaz@mfcgroup.com.pl

WWW.STRZELCOW28.PL