




kontakt: tel.: 535 344 000  
e-mail: biuro@homerevyou.pl

numer lokalu

### LOKALIZACJA LOKALU NA RZUCIE 1. PIĘTRA

Skala: 1:1000

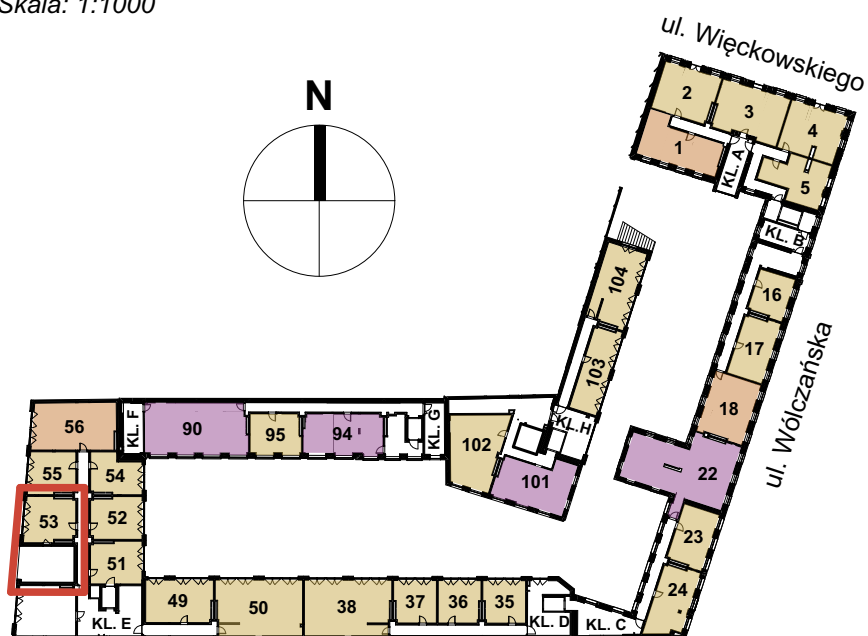


### OZNACZENIA GRAFICZNE NA RYSUNKU

- lokale usługowe
- lokale mieszkalne - jednopokojowe
- lokale mieszkalne - dwupokojowe
- lokale mieszkalne - trzypokojowe
- lokale mieszkalne - czteropokojowe lub pięciopokojowe
- ogródki mieszkalne
- tarasy dachowe rekreacyjne
- 21** numeracja lokali wg systemu identyfikacji wizualnej obiektu
- lokalizacja mieszkania

### RZUT MIESZKANIA

Skala: 1:50

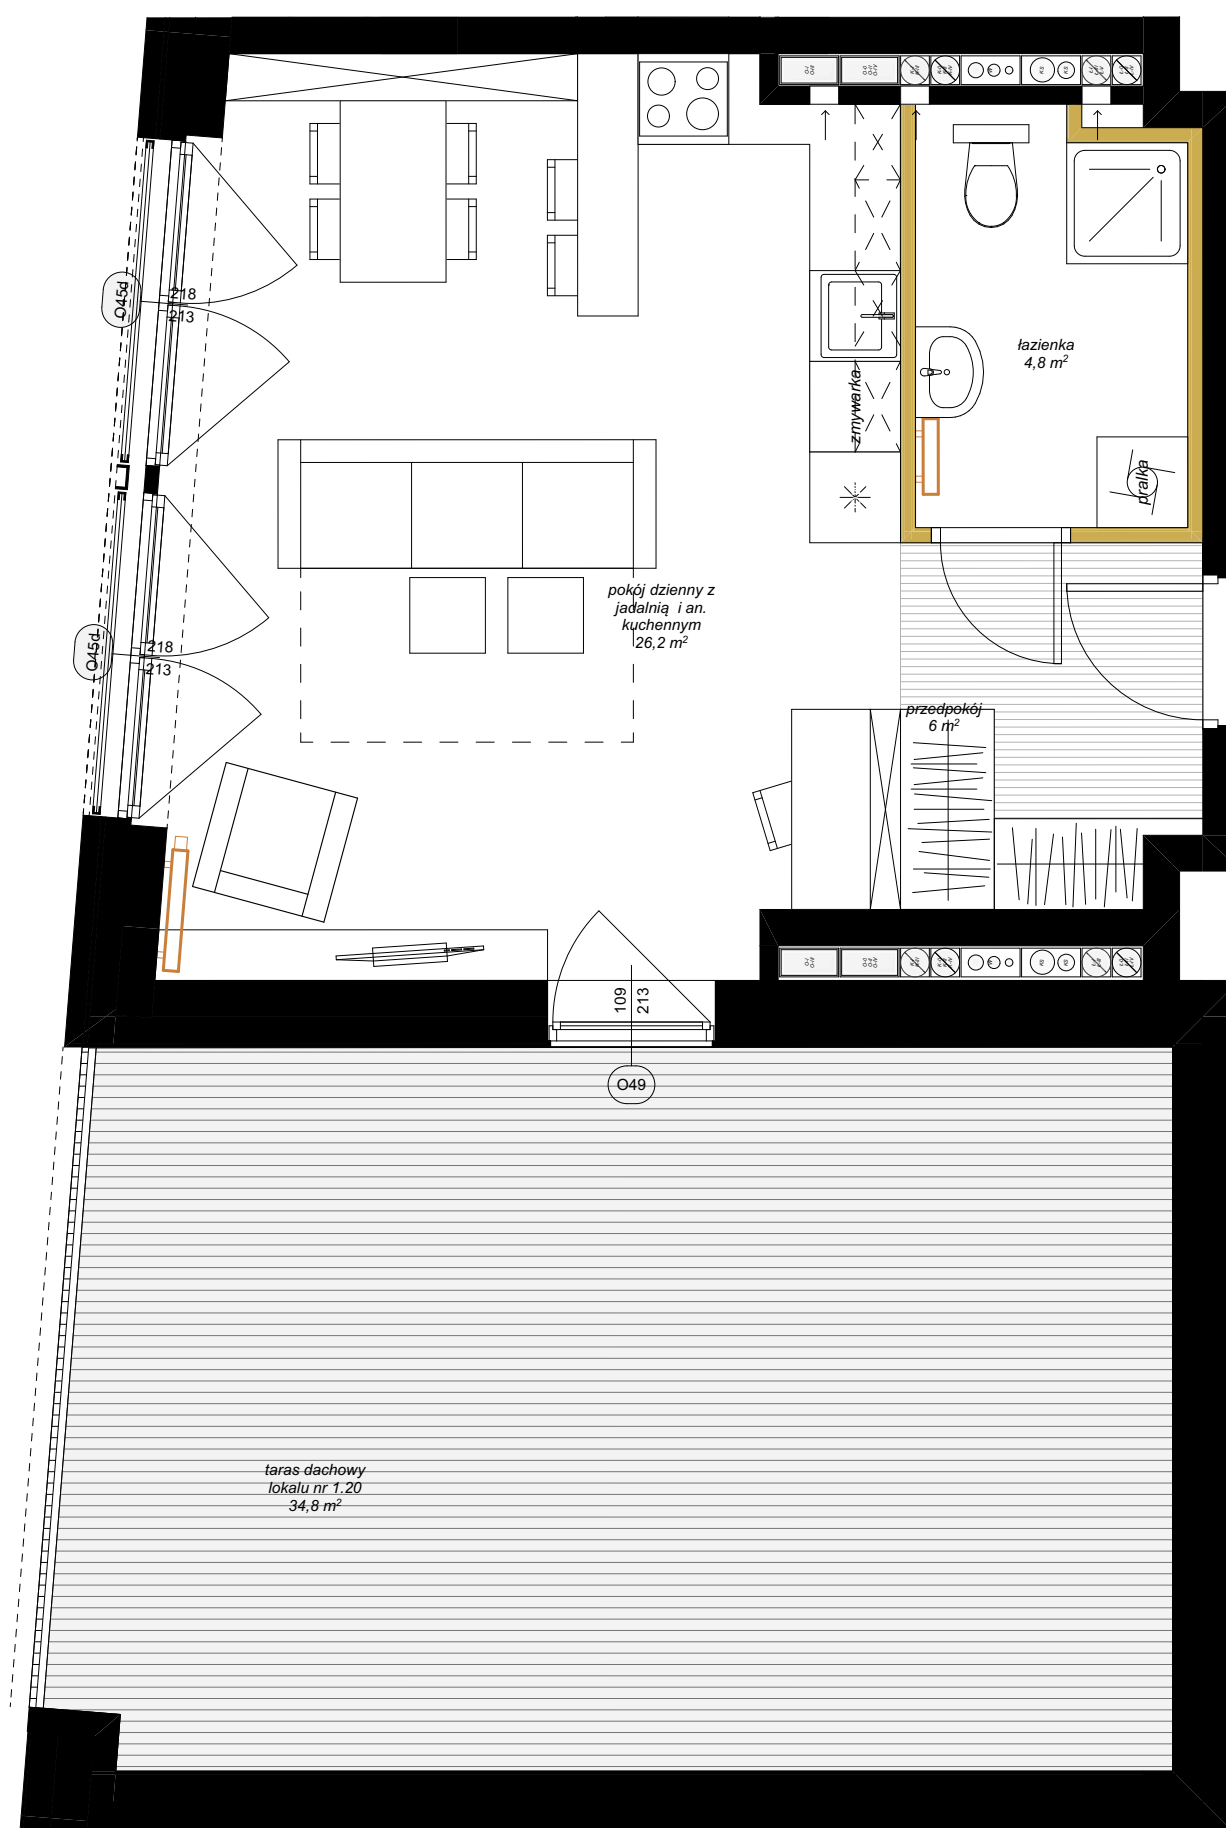

### INFORMACJE O LOKALU

numer budynku:	<b>BUDYNEK 4</b>
kondygnacja:	<b>PIĘTRO 1</b>
oznaczenie wg. proj.budowlanego:	1.20
rozkład lokalu:	mieszkanie jednopokojowe

### ZESTAWIENIE POWIERZCHNI

#### Lokal nr 53

nr pom.	nazwa pomieszczenia	pow. [m <sup>2</sup> ]
1	pokój dzienny z jadalnią i an. kuchennym	26,21
2	przedpokój	6,01
3	łazienka	4,82
		<b>37,04 m<sup>2</sup></b>

### DODATKOWE INFORMACJE

wysokość pomieszczenia:	261
czy mieszkanie ma powierzchnie zewnętrzną - ogródek	nie
czy mieszkanie ma powierzchnie zewnętrzną - taras	tak, powierzchnia 34,8 m <sup>2</sup>
czy mieszkanie ma balkon	nie

### OZNACZENIA GRAFICZNE NA RYSUNKU

- elementy projektowanej struktury budynku
- wejście do lokalu
- elementy projektowanej aranżacji przestrzennej lokalu (ścianki działowe z możliwością demontażu lub zmiany lokalizacji, uwzględniane przy zliczaniu powierzchni wewnętrznej lokalu)
- lokalizacja kaloryferów
- tereny biologicznie czynne