



MIESZKANIE

**B.6.2.9**


PIĘTRO

**2**

|                                     |                     |                            |
|-------------------------------------|---------------------|----------------------------|
| 1                                   | KOMUNIKACJA         | 9,43 m <sup>2</sup>        |
| 2                                   | SALON Z ANEKS KUCH. | 31,59 m <sup>2</sup>       |
| 3                                   | POKÓJ               | 12,01 m <sup>2</sup>       |
| 4                                   | POKÓJ               | 17,67 m <sup>2</sup>       |
| 5                                   | ŁAZIENKA            | 4,33 m <sup>2</sup>        |
| 6                                   | ŁAZIENKA            | 5,09 m <sup>2</sup>        |
| <b>POW. UŻYTKOWA</b>                |                     | <b>80,12 m<sup>2</sup></b> |
| <b>POW. POD ŚCIANAMI DZIAŁOWYMI</b> |                     | <b>2,02 m<sup>2</sup></b>  |
| 7                                   | BALKON              | 9,8 m <sup>2</sup>         |

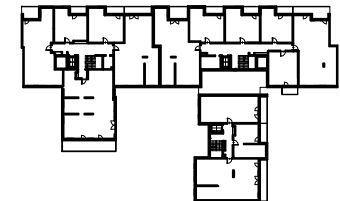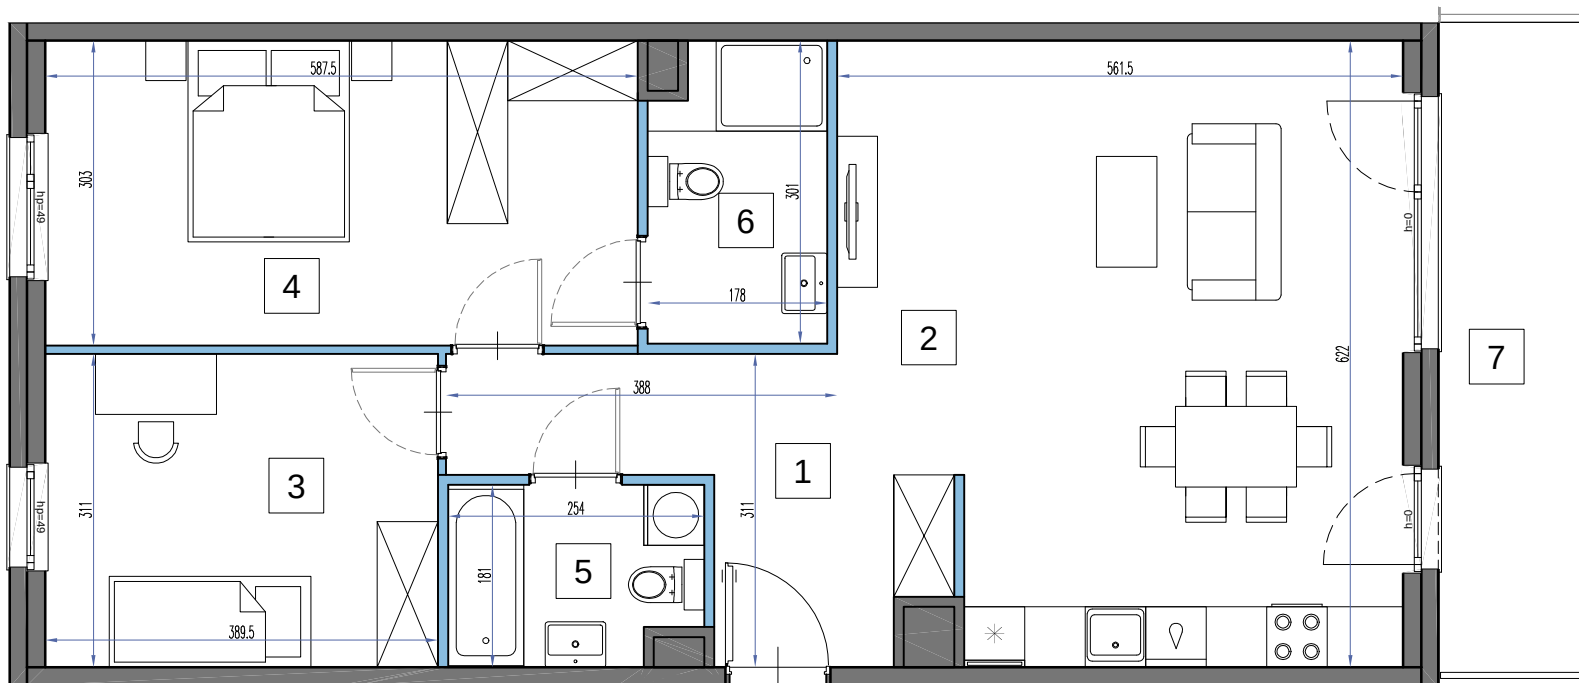

■ Przedstawione w tym materiale elementy wyposażenia mają jedynie charakter poglądowy, stanowią propozycję aranżacji i nie są objęte ofertą sprzedaży lokalu mieszkalnego/usługowego przedstawioną przez Yawa 37 Sp. z o.o. ■ Powierzchnia użytkowa pomieszczenia obliczona jest wg normy PN-ISO 9836: „Pole powierzchni podaje się w m<sup>2</sup> z dokładnością do dwóch miejsc po przecinku”. Powierzchnia użytkowa jest obliczana dla wymiarów budynku w stanie wykończonym, na poziomie podłogi nie licząc listew przypodłogowych, progów itp”. ■ Powierzchnie pomieszczeń zostaną ponownie określone w dokumentacji powykonawczej na podstawie pomiarów geodezyjnych dokonanych zgodnie z obowiązującymi przepisami prawa i w związku z tym mogą ulec nieznacznej zmianie w stosunku do podanych w tym materiale. ■ Wymiaru pomieszczeń, lokalizację przyborów sanitarnych, podłączeń pod urządzenia sanitarne itp. podano zgodnie z projektem budowlanym. Mogą wystąpić niewielkie różnice wymiarów i usytuowania elementów powstałe w trakcie realizacji prac budowlanych. ■ Podane wymiary liniowe nie uwzględniają wykończenia tynkiem. ■ Pomiarów pod projekt aranżacji, zakup mebli, urządzeń i wyposażenia należy dokonać z natury po zakończeniu realizacji.

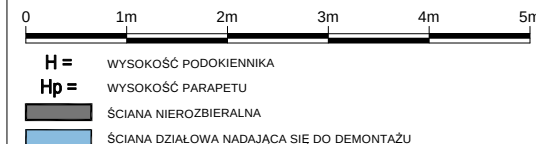

22-01-2025