

A.56

NUMER MIESZKANIA

73,67 m²

POWIERZCHNIA SPRZEDAŻOWA

7 PIĘTRO


KONDYGNACJA

VIDOK



SCHEMAT KONDYGNACJI - 7 PIĘTRO


BUDYNEK A

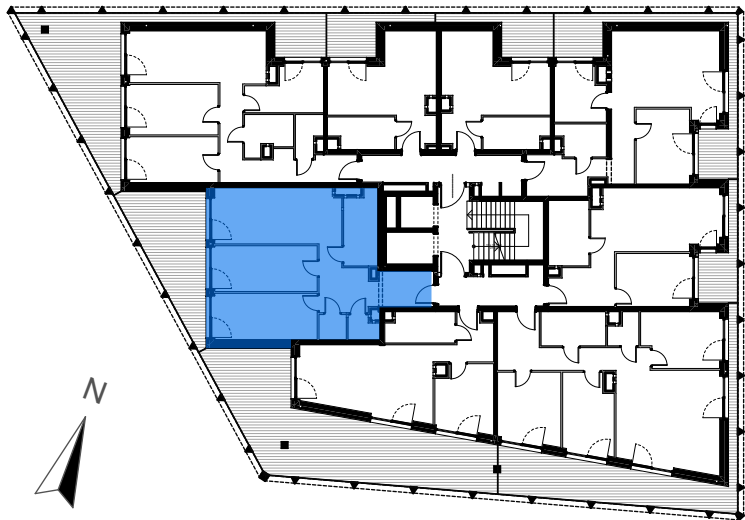

PIĘTRO 7 MIESZKANIE A.56

BILANS POWIERZCHNI [m ²]		
01	Korytarz	14,14
02	Łazienka	6,89
03	Salon z aneksem kuchennym	19,83
04	Sypialnia	13,28
05	Pokój	13,78
06	Garderoba	2,00
07	WC	2,00

POWIERZCHNIA UŻYTKOWA		71,92 m ²
L	LOGGIA	22,73 m ²
POWIERZCHNIA PRZEZNACZONA DO MODYFIKACJI		1,75 m ²
POWIERZCHNIA SPRZEDAŻOWA		73,67 m ²

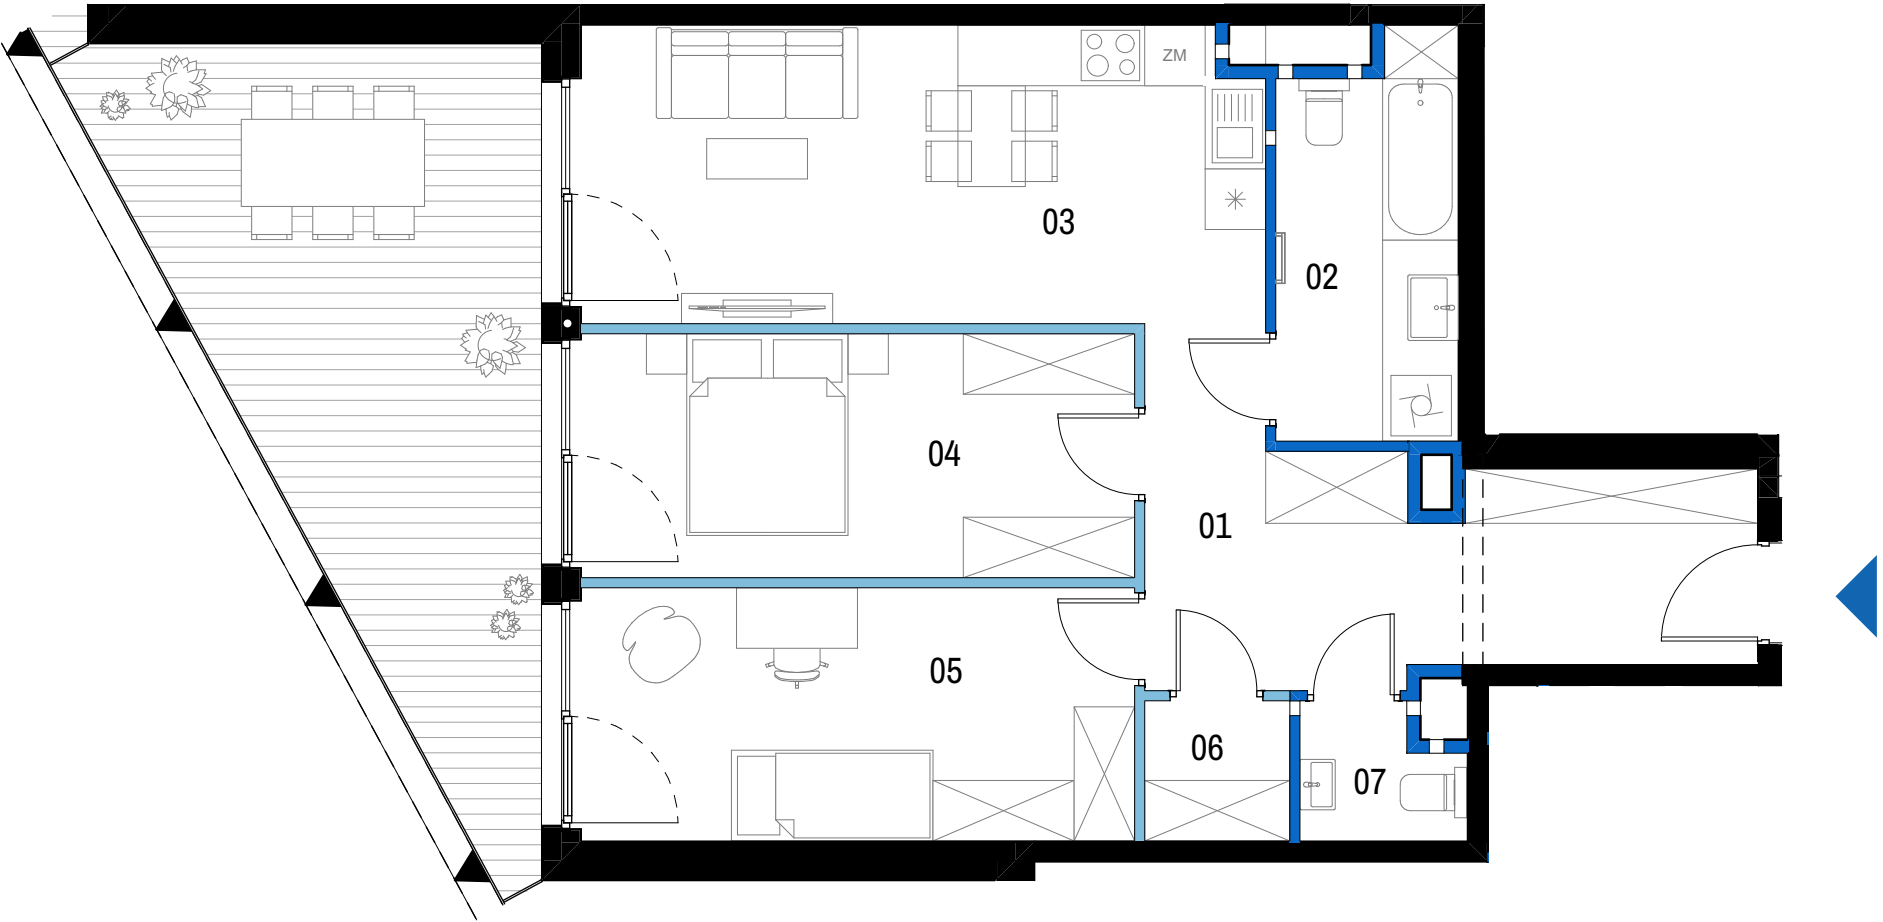

0 1 2 3m
skala 1:75