

lokal D3.03

nr na projekcie B-3.03


Lokal mieszkalny

2 pokoje **37,82 m²**

przedpokój	8,25
łazienka	4,61
an.kuchenny	2,70
pokój dzienny	13,73
sypialnia	8,53


3 PIĘTRO

usytuowanie lokalu na kondygnacji

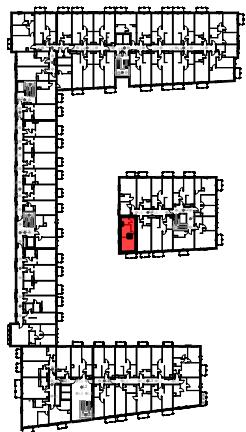

UWAGA: POWIERZCHNIE POMIESZCZEŃ NA RYSUNKU
PODANO WG NORMY - ISO 9836-2015-12

Niniejsza karta katalogowa ma charakter poglądowy i nie stanowi oferty w
rozumieniu przepisów Kodeksu Cywilnego

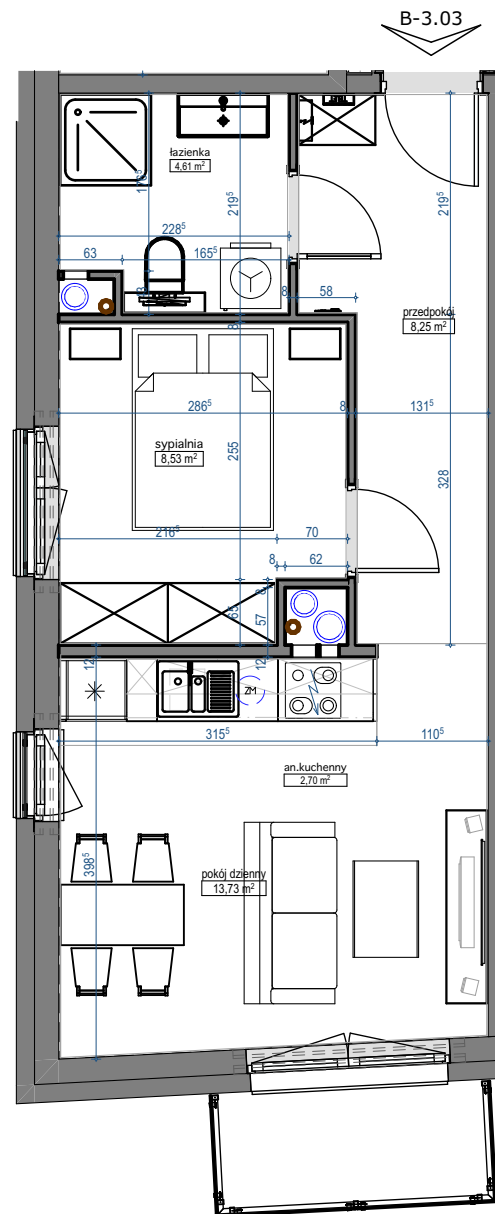

skala 1:75

