


MIESZKANIE B 32

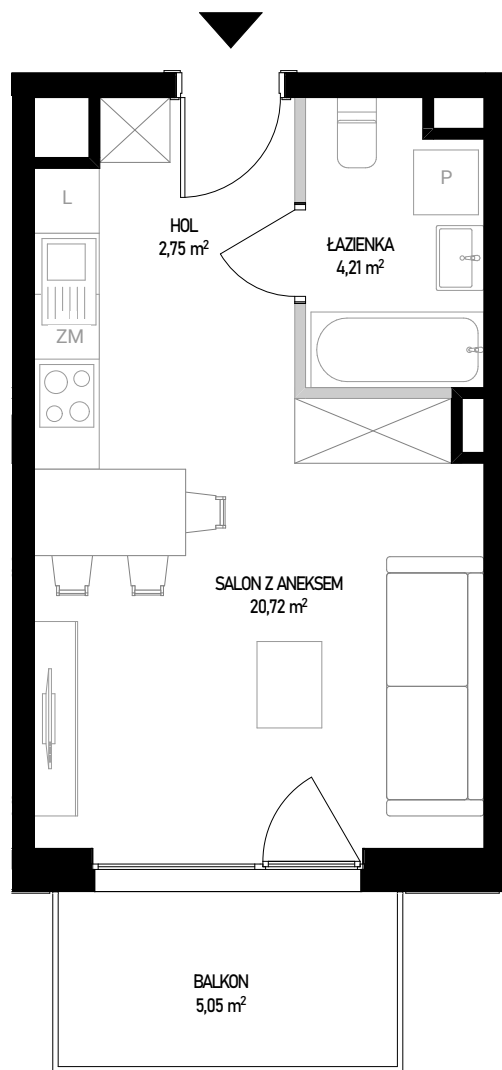



■ ściany bez możliwości rozbiórki
■ ściany z możliwością rozbiórki

Powierzchnia użytkowa lokalu określona jest na podstawie Rozporządzenia Ministra Rozwoju z dnia 11 września 2020 roku w sprawie szczegółowego zakresu i formy projektu budowlanego oraz przy uwzględnieniu treści Polskiej Normy PN-ISO 9836:2022-07. Karta lokalowa ma znaczenie poglądowe i przedstawia przykładową aranżację lokalu. Karta lokalowa została opracowana na podstawie projektu wykonawczego. W toku dalszego projektowania, budowy lub zmian lokatorskich, mogą nastąpić zmiany w stosunku do informacji zawartych w karcie lokalowej. Informacje zawarte w karcie lokalowej nie stanowią oferty handlowej w rozumieniu przepisów kodeksu cywilnego.

SKALA 1:70



WITOSA PARK

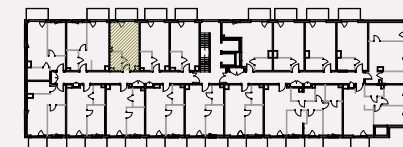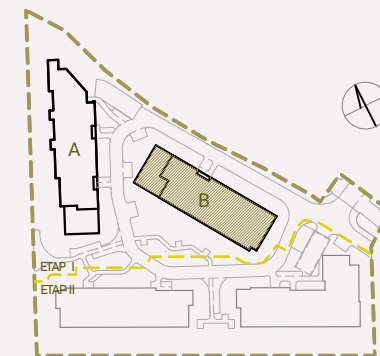

NUMER MIESZKANIA 32

BUDYNEK	POKOJE	PIĘTRO	KLATKA
B	1	1	1

SALON Z ANEKSEM	20,72 m ²
ŁAZIENKA	4,21 m ²
HOL	2,75 m ²
POW. UŻYTKOWA	27,68 m²
POW. ŚCIAN DO DEMONTAŻU	0,41 m ²
POW. SPRZEDAŻY	28,09 m²
BALKON	5,05 m ²

INWESTOR:

budimex

BIURO SPRZEDAŻY:

WITOSA PARK
ul. Piątkowska 165,
60-650 Poznań
+48 535 455 555
www.witosa-park.pl