


Kwartał C
Blok 1
Piętro 4
Mieszkanie 53

1. Pokój/aneks k.	40.72 m ²
2. Pokój	21.83 m ²
3. Pokój	14.96 m ²
4. Pokój	13.68 m ²
5. Łazienka	4.71 m ²
6. Łazienka	4.48 m ²
7. P. pokój	15.57 m ²

POW. UŻYTKOWA 115.95 m²

Taras 29.27 m²

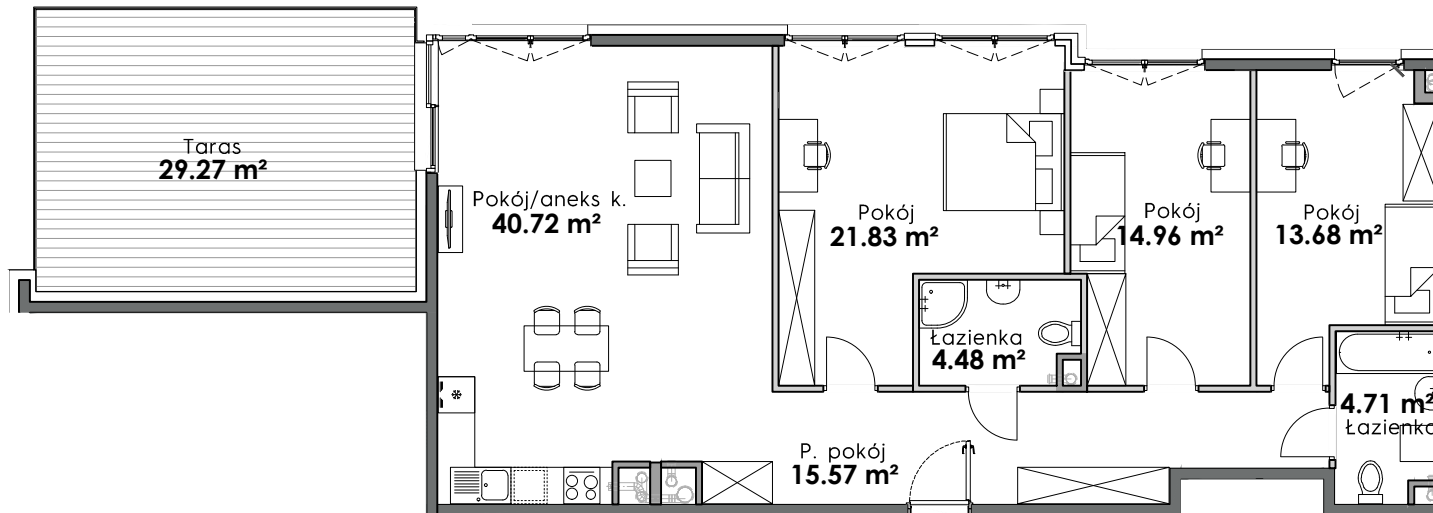

EKOPARK

ul. Armii Krajowej 19, Kraków
sprzedaz@ekopark.pl
12639 57 00

ekopark.pl

LEGENDA

	Ściana konstrukcyjna
	Ściana szachtu instalacyjnego
	Ściana działowa

Powierzchnia tarasu może ulec zmianie.

Przy obliczaniu powierzchni uwzględniono normę PN-ISO 9836. Wymiary podano w stanie surowym. Przedstawiona aranżacja lokalu jest przykładowa, rysunki w tym zakresie mają charakter informacyjny i nie stanowią oferty w rozumieniu przepisów Kodeksu Cywilnego.