


Bemowo Vita.

MEDIOLAN
ul. Szeliągowska
Warszawa


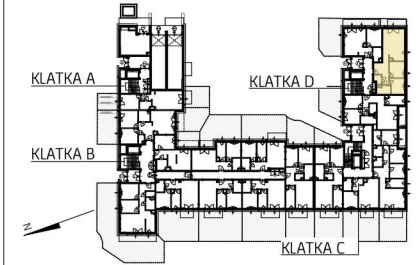


| | |
|-------------------------|----------------------|
| KLATKA | D |
| PIĘTRO | 0 |
| MIESZKANIE NR | 98 |
| 1 Korytarz | 11,64 m ² |
| 2 Pokój dzienny + aneks | 25,91 m ² |
| 3 łazienka | 4,52 m ² |
| 4 łazienka | 2,53 m ² |
| 5 Pokój | 9,98 m ² |
| 6 Pokój | 9,09 m ² |

POWIERZCHNIA MIESZKANIA 63,67 m²

POWIERZCHNIA OGRÓDKA 8,3 m²

3 pokoje 0 D 98

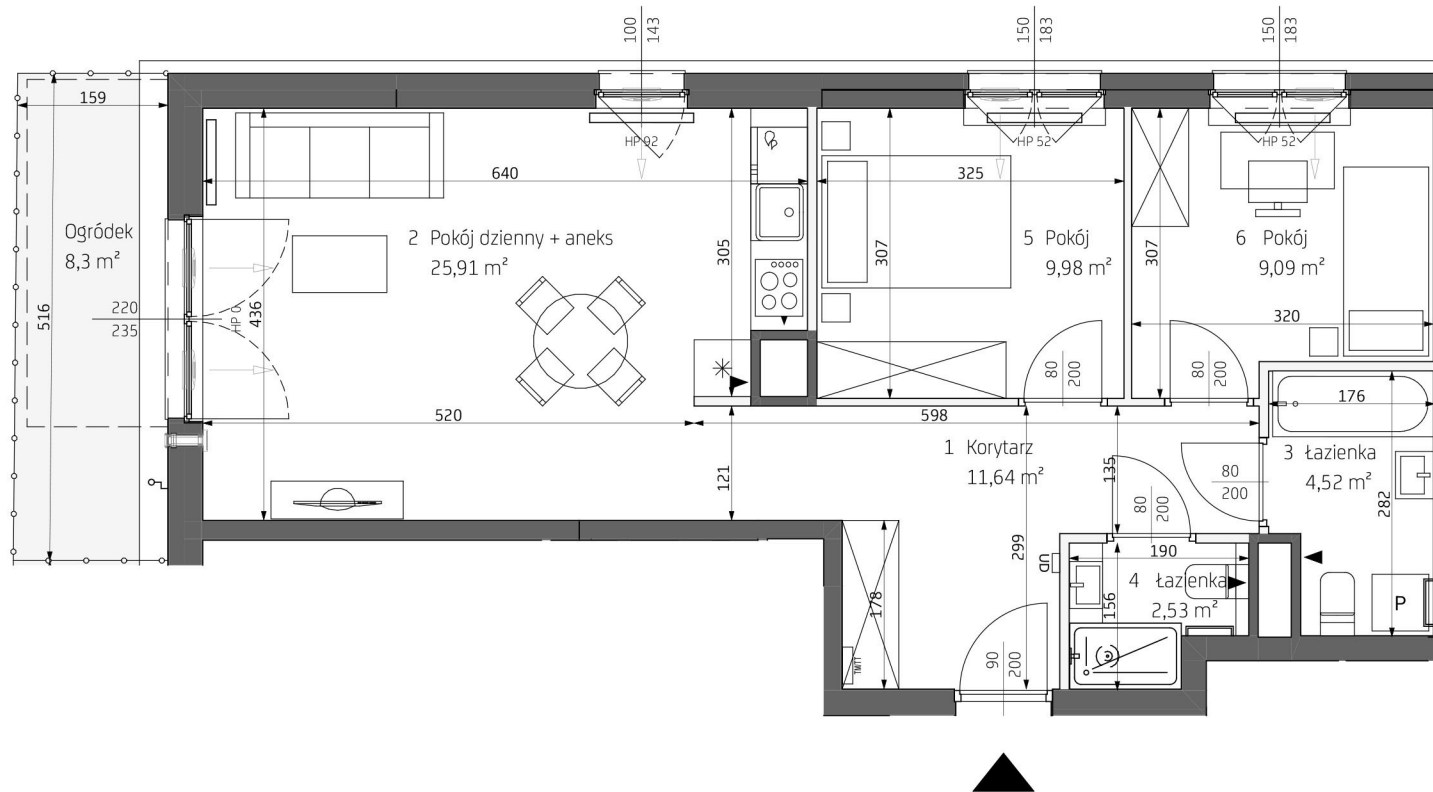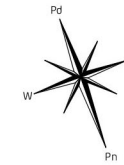

| | | | | | | | |
|---------|------------------------------|-----------------------------|------------------------|---------------------|-----------------|------------------|-----------------------|
| LEGENDA | ▶ wejście do mieszkania | ▶ otwór/kratka wentylacyjna | ▭ grzejniki pokojowe | ▭ nawiewnik okienny | UD domofony | ▭ trawnik | ▭ obrisy balkonów |
| | ▭ ściany z możl. rearanżacji | TM/TT tablica mieszkaniowa | ▭ grzejniki łazienkowe | ▭ nawiewnik ścienny | ~ kran ogrodowy | ▭ opaska żwirowa | ▭ ogrodzenia ogródków |

* Wyposażenie i wykończenie lokalu stanowią przykładową aranżację określającą funkcjonalność mieszkania. Wyposażenie i wielkość zaproponowanych urządzeń ma charakter orientacyjny. Lokalizacja przykładowego wyposażenia i wykończenia powiązana jest z projektowaną infrastrukturą budynku. Zakres wyposażenia i wykończenia lokalu określa umowa nabycia lokalu ** Powierzchnia pomieszczeń podana w świetle wykończonych ścian *** Karta katalogowa może ulec zmianie w trakcie realizacji inwestycji **** Ostateczne oznaczenie lokalu może ulec zmianie ***** Wymiar okien podano w świetle otworu w murze bez uwzględnienia tolerancji na montaż ***** Lokalizacja i gabaryty elementów instalacji i wyposażenia lokalu (w szczególności: grzejników, nawiewników okiennych i drzwiowych, tablicy mieszkaniowej, otworów wentylacyjnych itp.) podane na karcie mają charakter orientacyjny i mogą ulec zmianie w trakcie realizacji inwestycji ***** Możliwe usytuowanie elementów odwodnienia budynku (np. rzygaczy, przelewów awaryjnych), które nie zostały pokazane na niniejszej karcie ***** Możliwe wystąpienie różnicy poziomów przy wyjściu z lokalu na balkon/taras/ogródek ***** Wymiary drzwi do mieszkań podano w świetle ościeżnicy, wymiary okien i drzwi balkonowych podano w świetle uru