


KÖPERNIKA ⁷¹

nr B/1/2

Powierzchnia 65,41 m²

Piętro 1

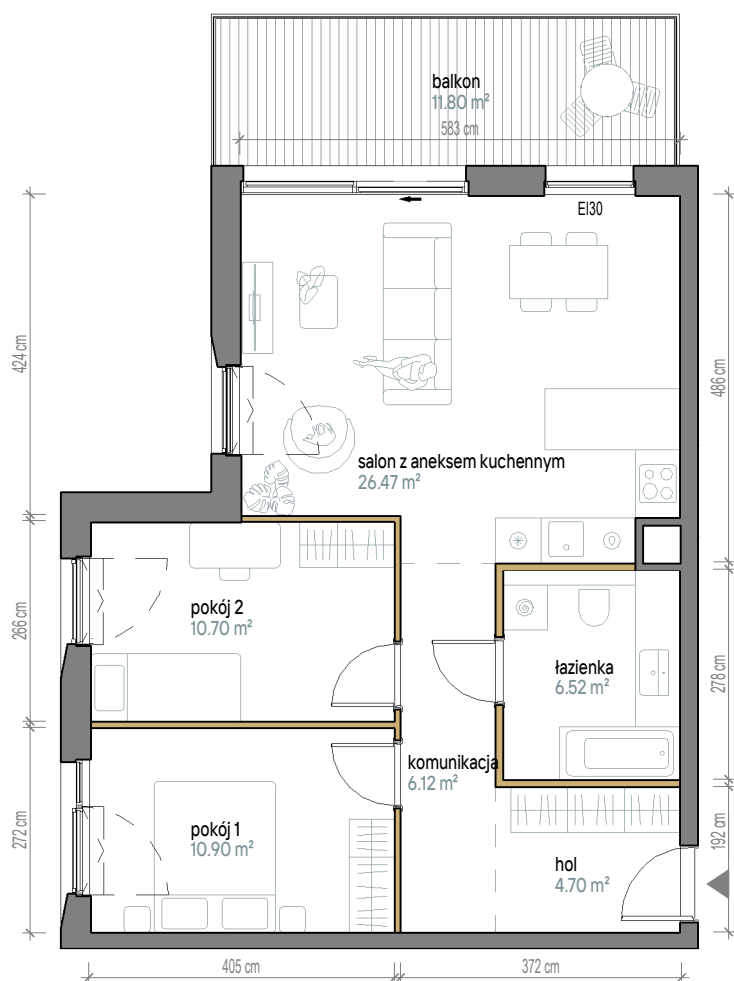


Aranżacja apartamentu jest przykładowa. Powierzchnia ogrodów i tarasów jest orientacyjna i może ulec zmianie.

Skala 1:100

Powierzchnia użytkowa

Salon z Aneksem	26,47 m ²
Pokój 1	10,9 m ²
Pokój 2	10,7 m ²
Łazienka	6,52 m ²
Komunikacja	6,12 m ²
Hol	4,7 m ²
Razem	65,41 m²
+Balkon	11,80 m ²

Rzut kondygnacji

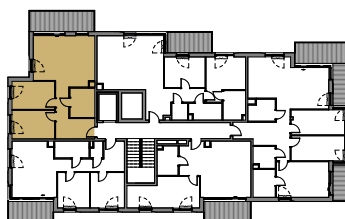

Plan osiedla

