


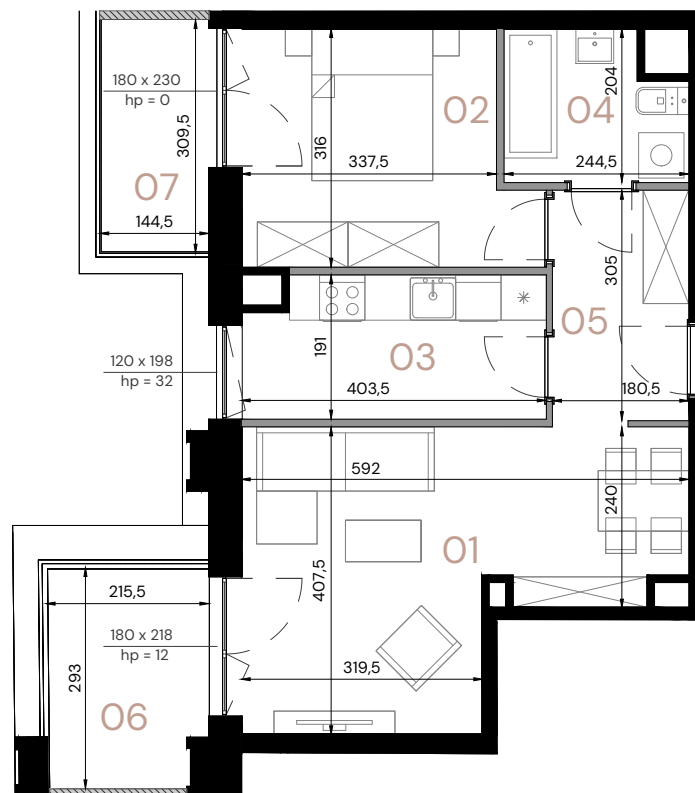

LEGENDA:

— Ściany działowe - do demontażu

SKALA 1:100

0,0 100,0 200,0
[cm]

Apartament A.5.03


Piętro 5

Pow. użytkowa 47,67 m²

Pomieszczenie

01 Pokój dzienny 18,98 m²02 Pokój 11,25 m²03 Kuchnia 7,37 m²04 Łazienka 4,48 m²05 Przedpokój 5,59 m²06 Taras 6,23 m²07 Balkon 4,47 m²

Wysokość 2,61 m

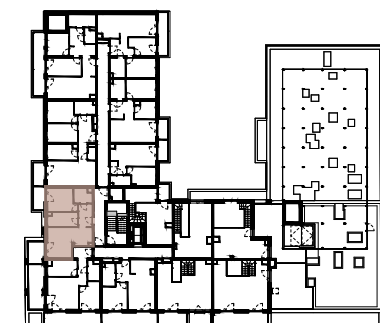

ul. Komandorska

ul. Wielka

Data opracowania rysunku: 07.2025 r.

Powierzchnie wskazano zgodnie z normą PN ISO 9836: 2022 - 07 na podstawie projektu budowlanego. Lokalizacje przyborów sanitarnych oraz rozmieszczenie punktów instalacyjnych itp. podano zgodnie z Projektem Budowlanym. Na etapie realizacji prac budowlanych mogą wystąpić nieznaczne różnice wymiarów oraz usytuowania elementów. Aranżacja wnętrza tj.: meble, urządzenia, armatura sanitarna, służy wyłącznie celom ilustracyjnym. Materiał reklamowy ma charakter poglądowy.