



GREEN LINE

GDAŃSK MATEMBLEWO

DOMESTA

SKRZYDŁO:

B

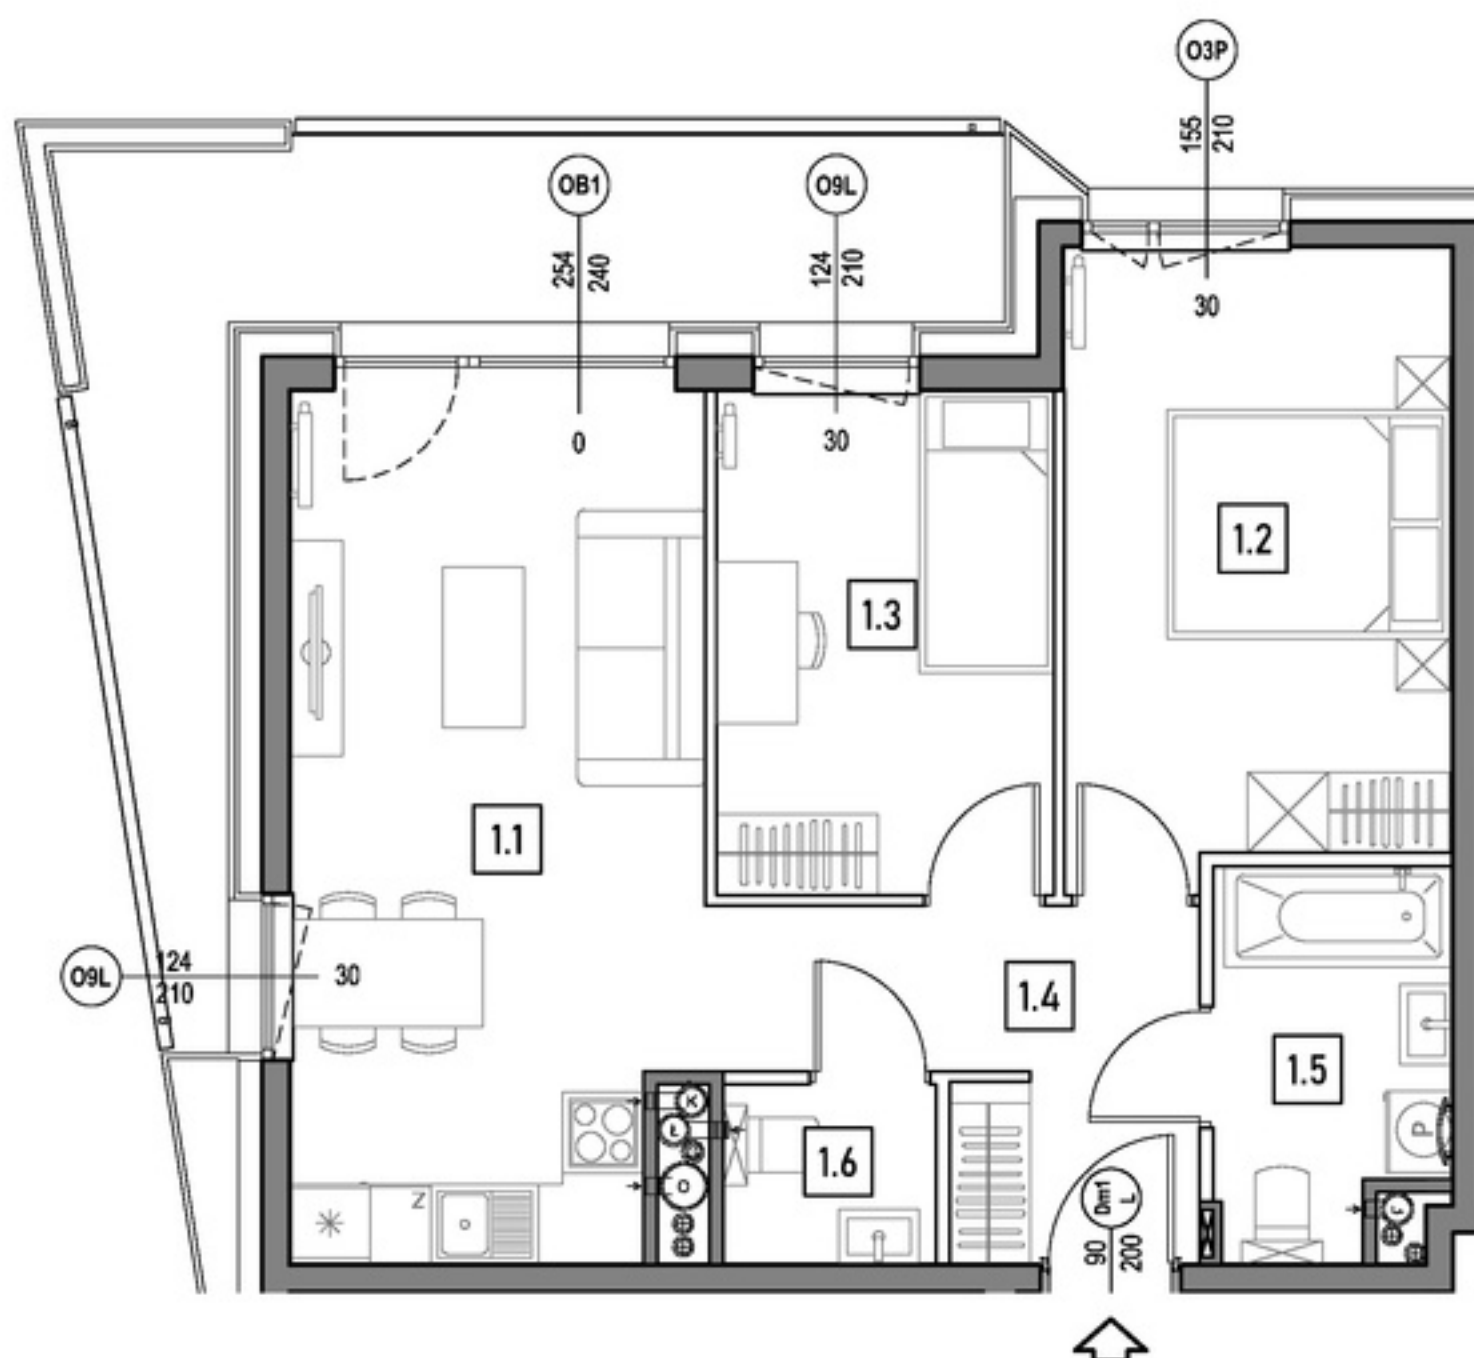
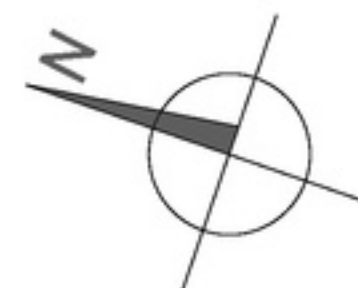
KONDYGNACJA:

8 PIĘTRO

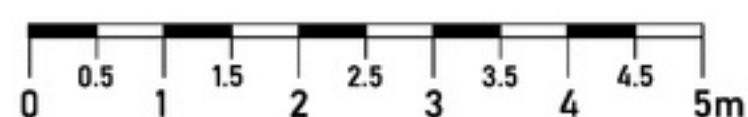
NR MIESZKANIA:

B.9.4

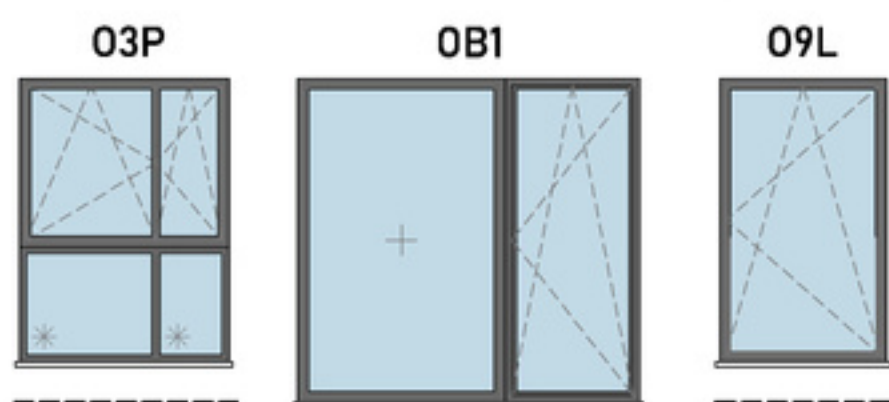
POWIERZCHNIA:

55.73 m²

m	POMIESZCZENIE	POW.
1.1	SALON + ANEKS	19.22 m ²
1.2	SYPIALNIA	13.20 m ²
1.3	SYPIALNIA	9.36 m ²
1.4	PRZEDPOKÓJ	7.10 m ²
1.5	ŁAZIENKA	4.76 m ²
1.6	WC	2.09 m ²

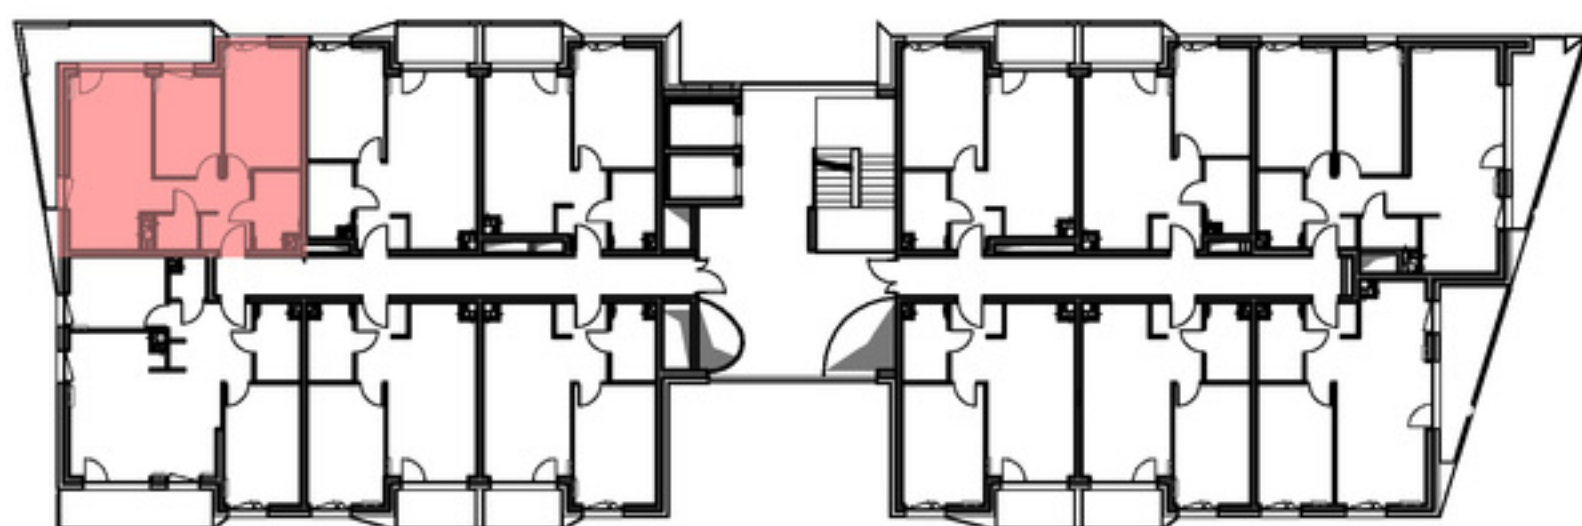
POWIERZCHNIA MIESZKANIA: 55.73 m²POWIERZCHNIA LOGGII: 13.95 m²

STOLARKA OKIENNA:



- ściany niedemontowalne
- ściany możliwe do rearanżacji

LOKALIZACJA MIESZKANIA:



Instalacja kanalizacji sanitarnej może być prowadzona nad poziomem posadzki. Przyłącza instalacji wod-kan mogą być prowadzone natynkowo.

Powierzchnie mieszkań liczone wg. normy PN - ISO - 9836 :2022-07 (tolerancja ± 5cm)

Przedstawiona aranżacja i wykończenie ma charakter wyłącznie poglądowy i nie stanowi oferty.