


# Murapol Matecznia

Kraków | ul. Rydlówka

mieszkanie	<b>2.A.4.01</b>
piętro	4
budynek	2

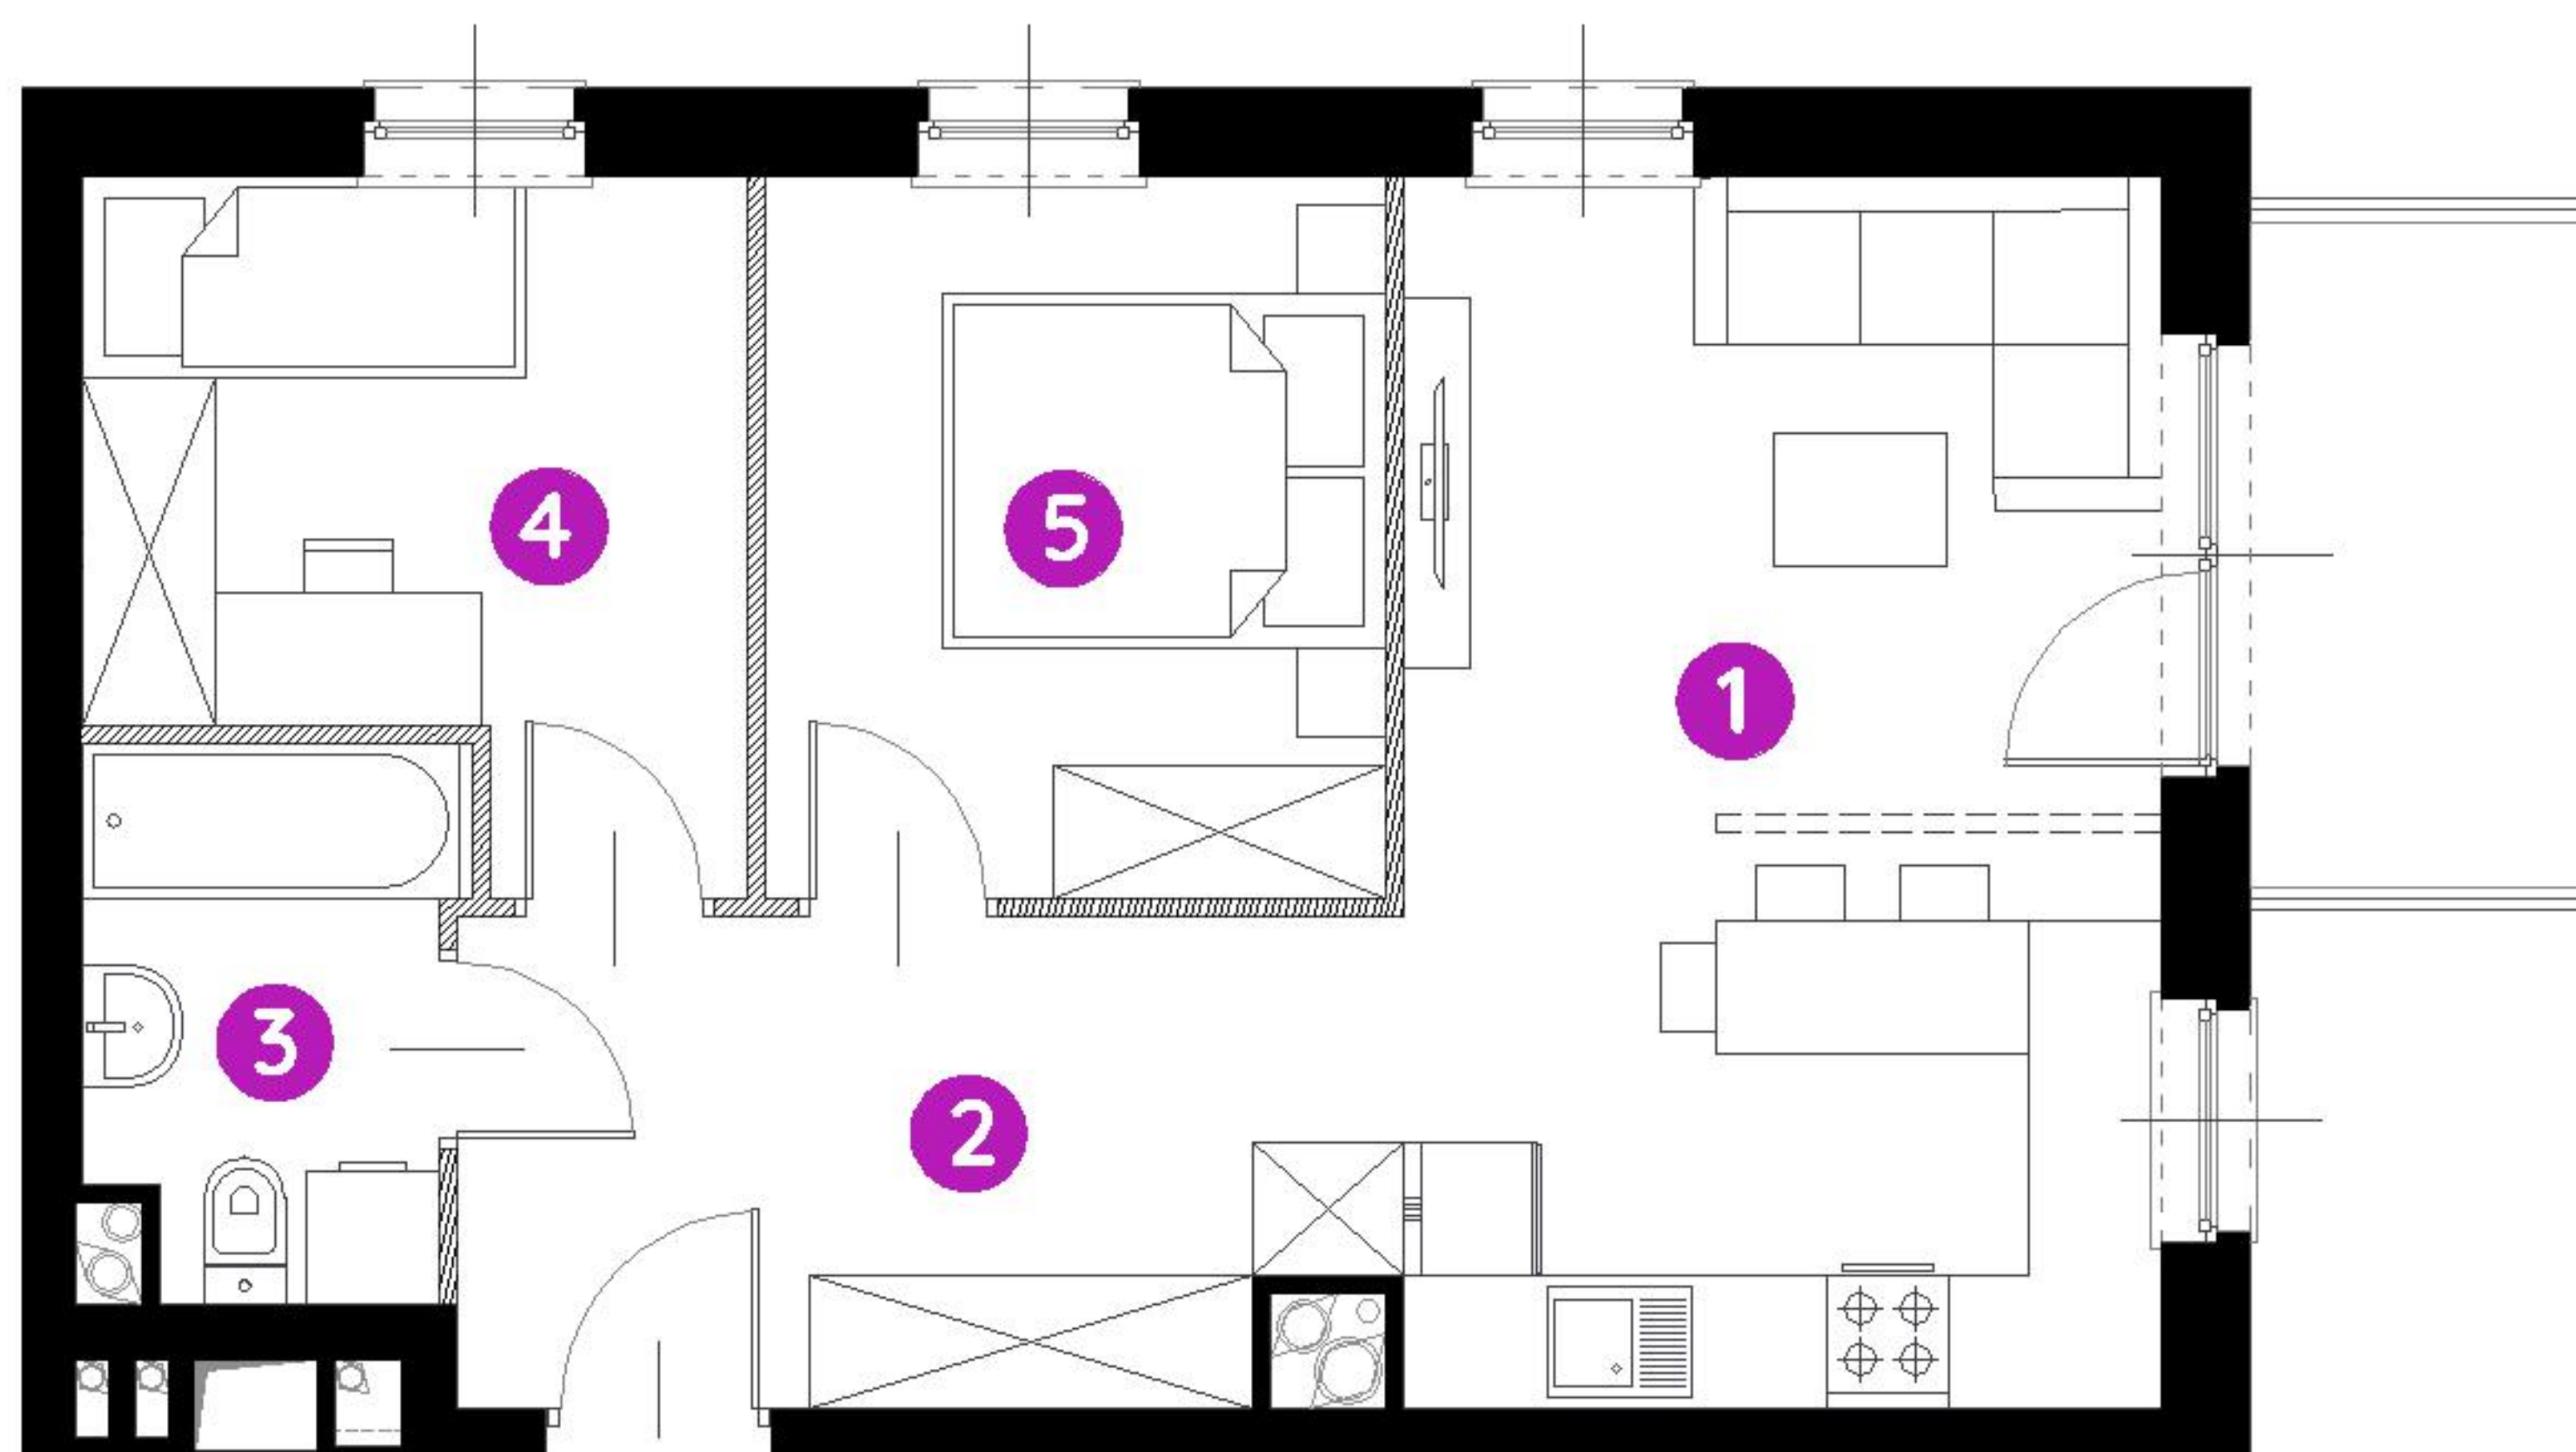

1. salon z aneksem kuch.	<b>18,66 m<sup>2</sup></b>
2. przedpokój	<b>8,91 m<sup>2</sup></b>
3. łazienka	<b>4,00 m<sup>2</sup></b>
4. sypialnia	<b>8,13 m<sup>2</sup></b>
5. sypialnia	<b>8,92 m<sup>2</sup></b>


<b>metraż</b>	<b>48,62 m<sup>2</sup></b>
balkon	4,50 m <sup>2</sup>



0 1 2 5m

Podziałka podana z tolerancją +/- 5%

Aranżacja mieszkania ma charakter poglądowy.

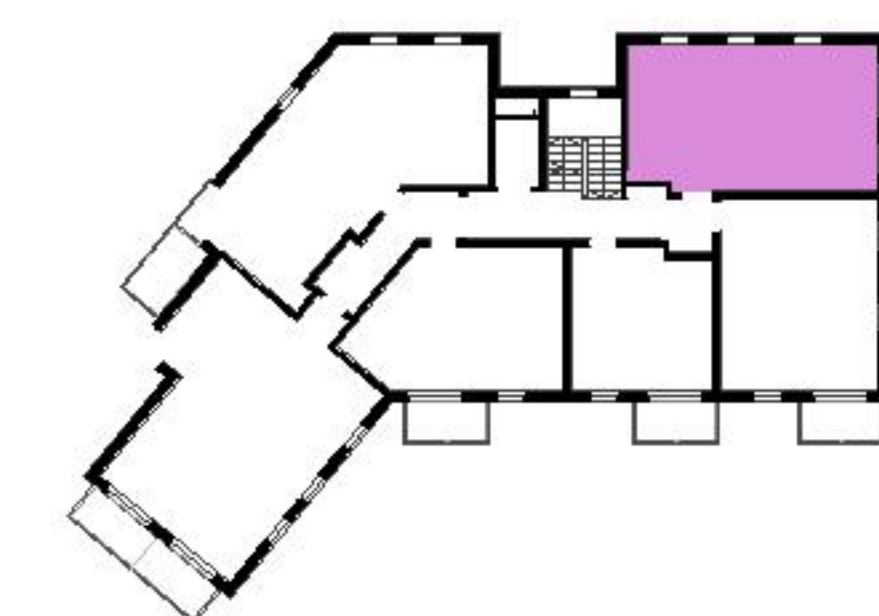

Biuro Sprzedaży: Kraków, ul. Rydlówka 37 - T: 506 371 434 / 514 601 742, M: [krakow@murapol.pl](mailto:krakow@murapol.pl). Centrala: Bielsko-Biała, ul. Dworkowa 4, T: 33 819 33 33, M: [sekretariat@murapol.pl](mailto:sekretariat@murapol.pl), [murapol.pl](http://murapol.pl)

UWAGA: Powierzchnia liczona wg PN-ISO 9836:2022-07. Na etapie projektu wykonawczego i realizacji obiektu mogą wystąpić korekty w powierzchni lokali i układzie ścian, powierzchnia liczona w stanie wykończonym. Do obliczeń przyjęto 1,5 cm tynku.