



+ 48 695 500 400
www.ihre.pl

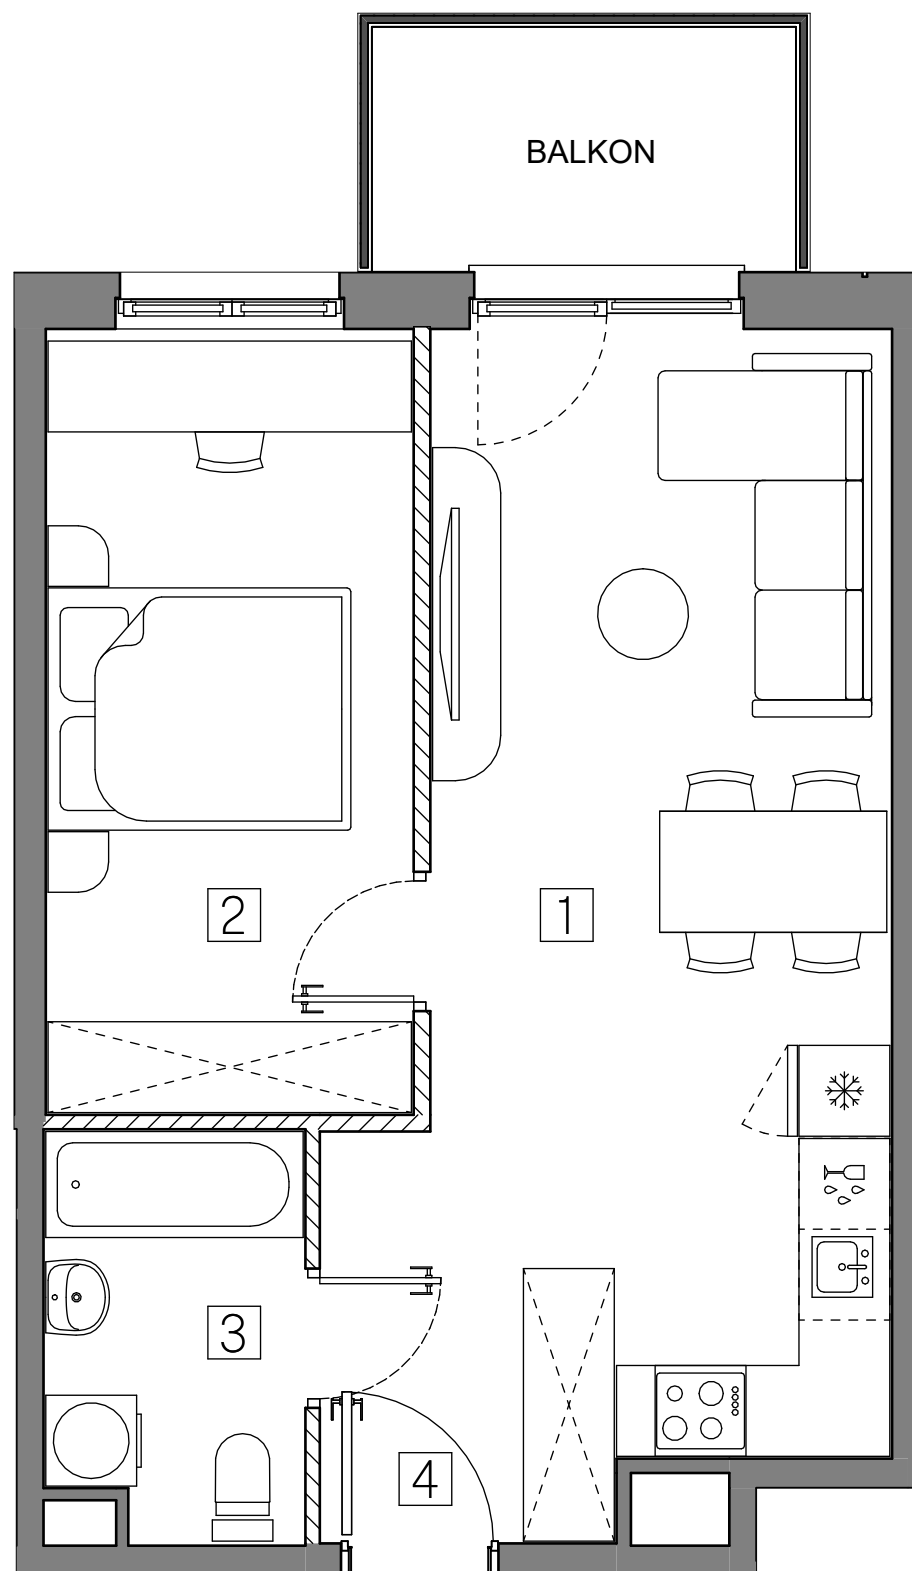


4. NINIEJSZA KARTA KATALOGOWA NIE STANOWI OFERTY W ROZUMIENIU PRZEPISÓW KODEKSU CYWILNEGO.

ŚCIANY NIEDEMONTOWALNE

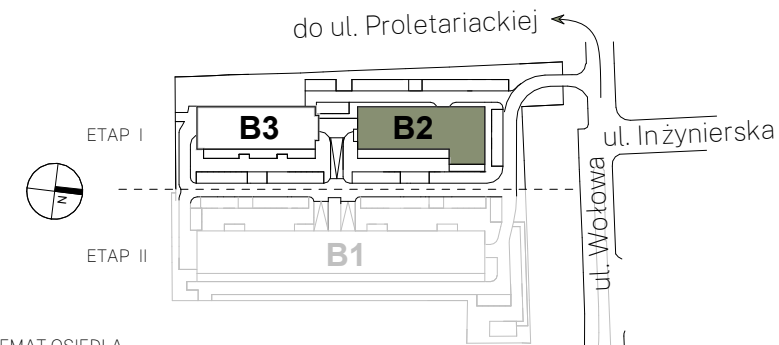

SCHEMAT OSIEDLA

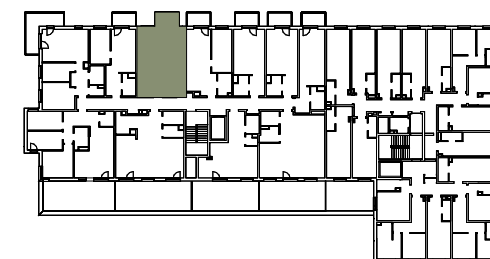

SCHEMAT KONDYGNACJI

BUDYNEK	B-2									
KLATKA	A	B								
PIĘTRO	1	2	3	4	5	6	7	8		
LICZBA POKOI	1	2	3	4						

NR MIESZKANIA	B2-A105
---------------	----------------

ZESTAWIENIE POMIESZCZEŃ

1	Pokój z aneksem kuchennym	22.01 m ²
2	Pokój	12.61 m ²
3	Łazienka	4.54 m ²
4	Przedpokój	3.42 m ²

POWIERZCHNIA UŻYTKOWA MIESZKANIA 42.58 m²

POWIERZCHNIA POD ŚCIANKAMI DZIAŁOWYMI	0.89 m²
---------------------------------------	---------

POWIERZCHNIA MIESZKANIA	43.48 m²
--------------------------------	----------------------------

BALKON	4.54 m²
--------	---------