


Ceglana Park.

nr 1/a/10



Powierzchnia **71,34 m²**

Parter

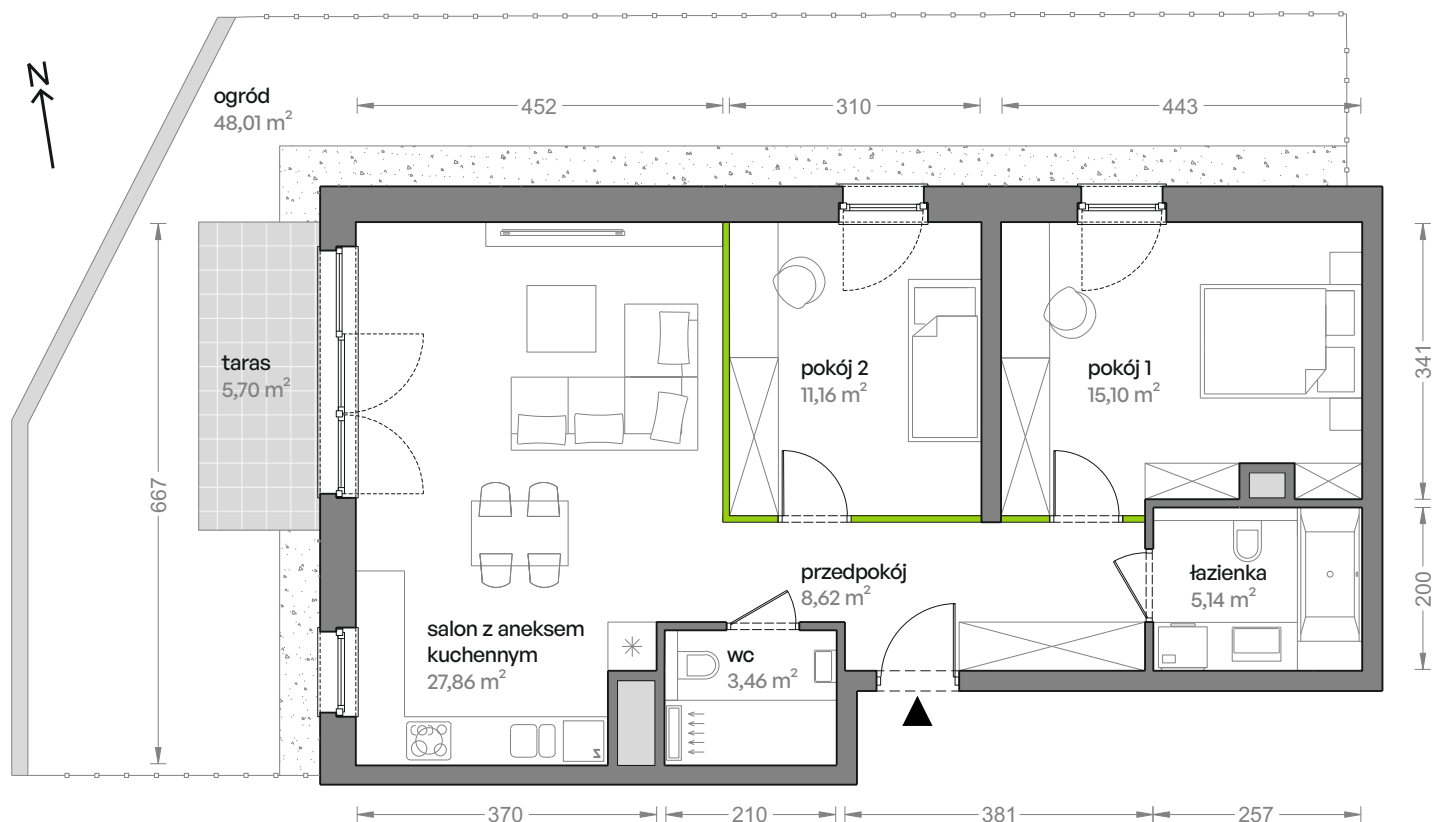


Aranżacja mieszkania jest przykładowa


Powierzchnia **użytkowa**

| | |
|---------------------------|----------------------------|
| salon z aneksem kuchennym | 27,86 m ² |
| pokój 1 | 15,10 m ² |
| pokój 2 | 11,16 m ² |
| wc | 3,46 m ² |
| łazienka | 5,14 m ² |
| przedpokój | 8,62 m ² |
| Razem | 71,34 m² |
| +taras | 5,70 m ² |
| +ogród | 48,01 m ² |

Rzut kondygnacji **Parter**

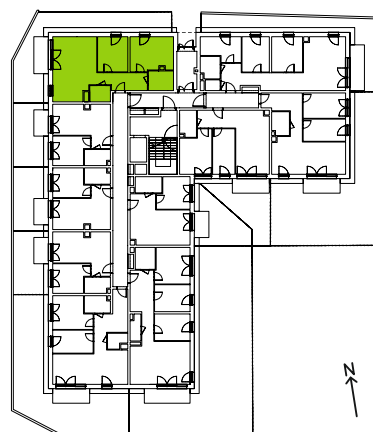

Plan osiedla **Budynek 1**

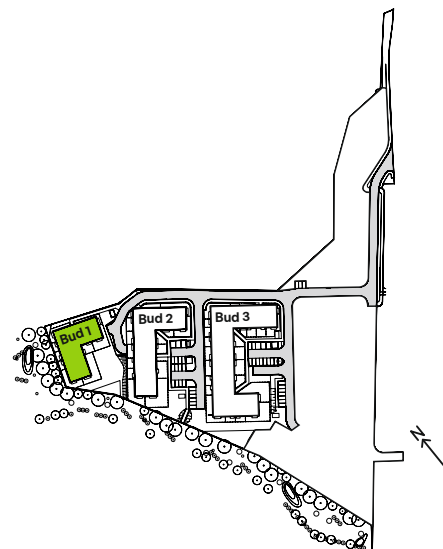

U nas nigdy nie płacisz za powierzchnię pod ścianami działowymi