


# Murapol Osiedle Wolka

Chorzów | ul. Odległa

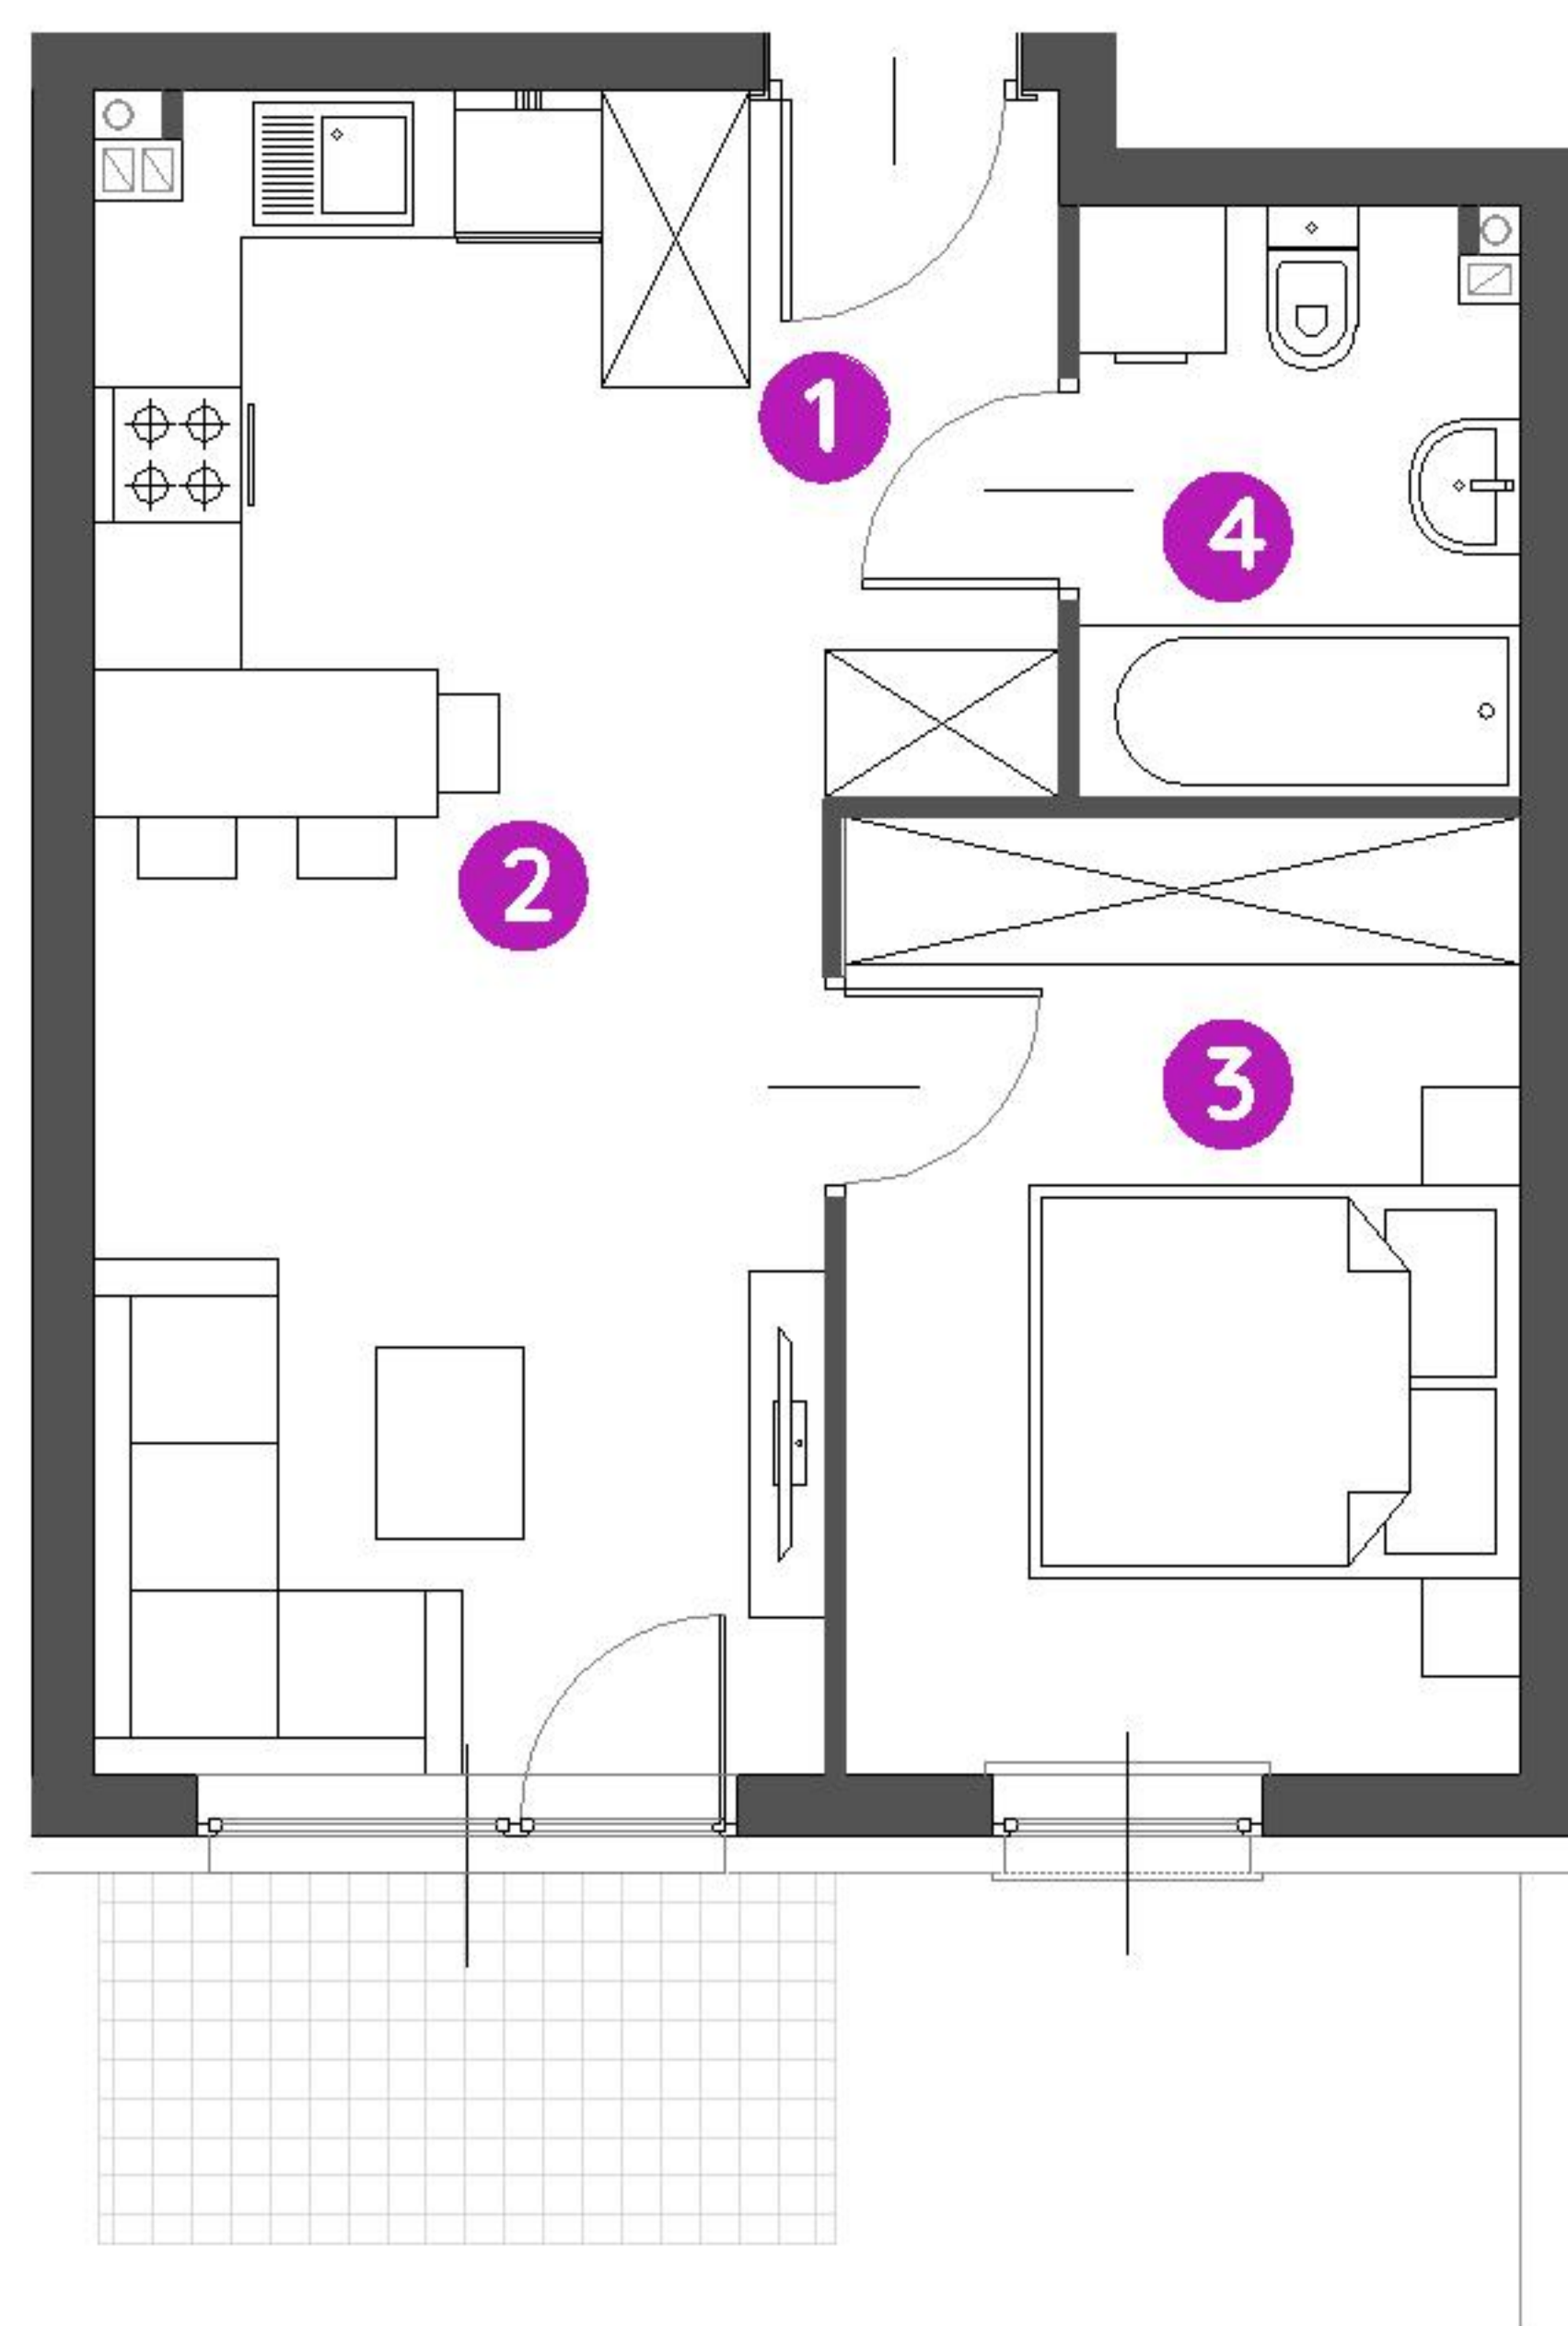

mieszkanie **2.A.0.11**

piętro **0**

budynek **nr 2**

1. hol	5,21 m <sup>2</sup>
2. salon / aneks kuchenny	17,38 m <sup>2</sup>
3. sypialnia	10,53 m <sup>2</sup>
4. łazienka	4,09 m <sup>2</sup>

**metraż** **37,21 m<sup>2</sup>**  
 taras 4,50 m<sup>2</sup>  
 ogródek 14,23 m<sup>2</sup>



0 1 2 5m

Podziałka podana z tolerancją +/- 5%

Aranżacja mieszkania ma charakter poglądowy.



Biuro Sprzedaży: Chorzów, ul. Odległa 2 - **T: 00 000 00 00, M: chorzow@murapol.pl**. Centrala: Bielsko-Biała, ul. Partyzantów 51, T: 33 819 33 33, M: sekretariat@murapol.pl, **murapol.pl**

UWAGA: Powierzchnia liczona wg PN-ISO 9836; 2015-12. Na etapie projektu wykonawczego i realizacji obiektu mogą wystąpić korekty w powierzchni lokali i układzie ścian, powierzchnia liczona w stanie wykończonym. Do obliczeń przyjęto 1,5 cm tynku.