


Morska Vita

nr 1/08/M88

Powierzchnia 71,76 m² Piętro 8

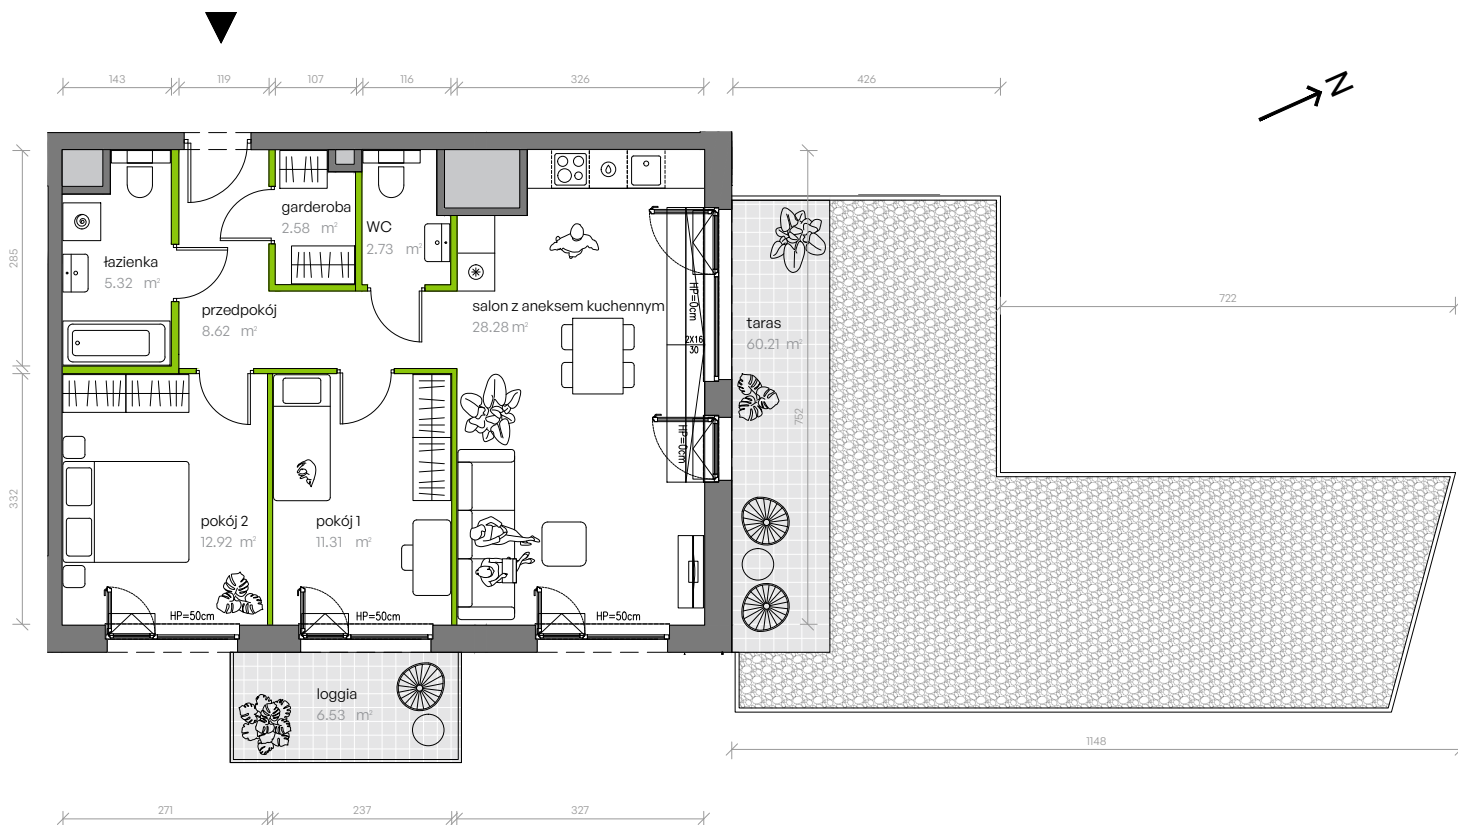


Aranżacja mieszkania jest przykładowa

Powierzchnia użytkowa

salon z aneksem kuchennym	28,28 m ²
pokój 1	11,31 m ²
pokój 2	12,92 m ²
łazienka	5,32 m ²
WC	2,73 m ²
przedpokój	8,62 m ²
garderoba	2,58 m ²
Razem	71,76 m²
+loggia	6,53 m ²
+taras	60,21 m ²

U nas nigdy nie płacisz za powierzchnię pod ścianami działowymi

Rzut kondygnacji Piętro 8

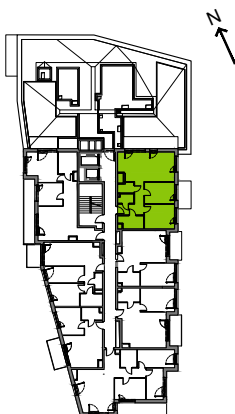

Plan osiedla Budynek 1

