
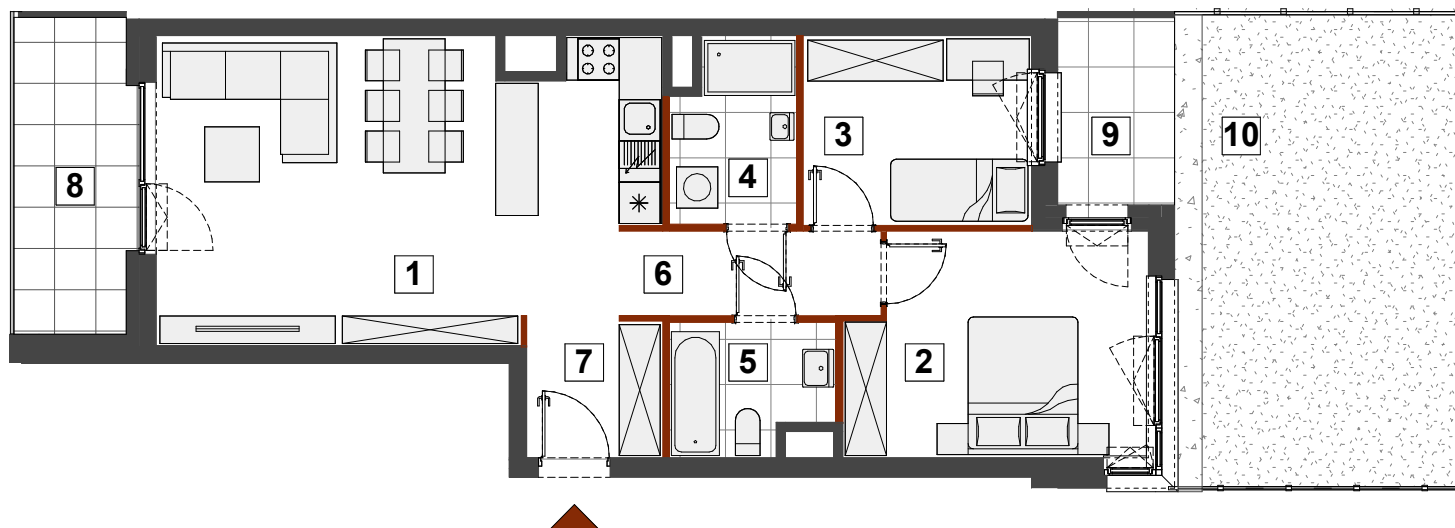


# Warszawa, Targówek, ul. Warszawski Świt

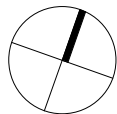

8

1

6

3

9

10

7

5

2

4

8

1

6

3

9

10

7

5

2

4

-ścianki nadające się do demontażu



## Uwagi


- Powierzchnia użytkowa lokalu jest określona na podstawie Rozporządzenia Ministra Rozwoju z dnia 11 września 2020 r. w sprawie szczegółowego zakresu i formy projektu budowlanego (Dz. U. z dnia 11.09. 2020 r. poz. 1609) zgodnie z zasadami zawartymi w Polskiej Normie PN-ISO 9836: 2022-07. tj. powierzchnia użytkowa lokalu obliczana jest w metrach kwadratowych z dokładnością do dwóch miejsc po przecinku, dla wymiarów lokalu w stanie wykończonym na poziomie podłogi, nie licząc listew przypodłogowych, progów itp. Do powierzchni użytkowej lokalu nie są wliczane powierzchnie otworów na drzwi i okna w elementach zamykających. Do powierzchni użytkowej lokalu nie wlicza się powierzchni elementów nadających się do demontażu takich jak ścianki działowe, kanały i elementy instalacji sanitarnych.
- Powierzchnia użytkowa lokalu określona jest na podstawie projektu budowlanego i w toku dalszych prac projektowych obejmujących wykonanie projektu wykonawczego może ulec nieznacznej zmianie w zakresie do 2%.
- Przedstawiona aranżacja lokalu wykonana jest wyłącznie na potrzeby jego prezentacji w formie wykończonej i umeblowanej i nie stanowi przedmiotu zobowiązania Sprzedającego.
- Lokal będzie oddany do użytku zgodnie ze standardami będącymi załącznikiem do umowy, który będzie stanowił także załącznik do umowy deweloperskiej.
- Naruszenie elementów konstrukcyjnych jest zabronione.

## B1-B062

MIESZKANIE 3-POKOJOWE

PIĘTRO 1

KLATKA B

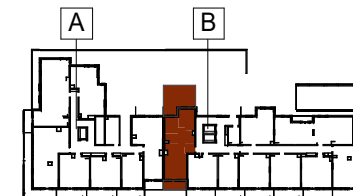

1 salon z aneksem	30.74 m <sup>2</sup>
2 pokój	13.84 m <sup>2</sup>
3 pokój	9.13 m <sup>2</sup>
4 łazienka	4.63 m <sup>2</sup>
5 łazienka	4.32 m <sup>2</sup>
6 korytarz	4.69 m <sup>2</sup>
7 przedpokój	4.05 m <sup>2</sup>
<b>POWIERZCHNIA UŻYTKOWA</b>	<b>71.40 m<sup>2</sup></b>
8 balkon	6.98 m <sup>2</sup>
9 taras	4.63 m <sup>2</sup>
10 ogródek lokatorski	29.35 m <sup>2</sup>

**HOME**  
I N V E S T

telefon 530 020 020  
sprzedaz@homeinvest.pl  
www.homeinvest.pl