




**Powierzchnia Użytkowa 66,42 m<sup>2</sup>**

przedpokój	7,92 m <sup>2</sup>
pokój/kuchnia	23,46 m <sup>2</sup>
pokój I	10,34 m <sup>2</sup>
pokój II	11,82 m <sup>2</sup>
pokój III	8,05 m <sup>2</sup>
łazienka	4,83 m <sup>2</sup>
balkon	16,56 m <sup>2</sup>

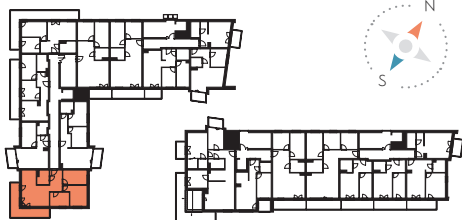


ul. Glogera

**Biuro Sprzedaży**

ul. Bardosa 18A/5  
31-979 Kraków  
sprzedaz@krakestate.pl

**+48 882 055 505**

**www.glogerabricks.pl**

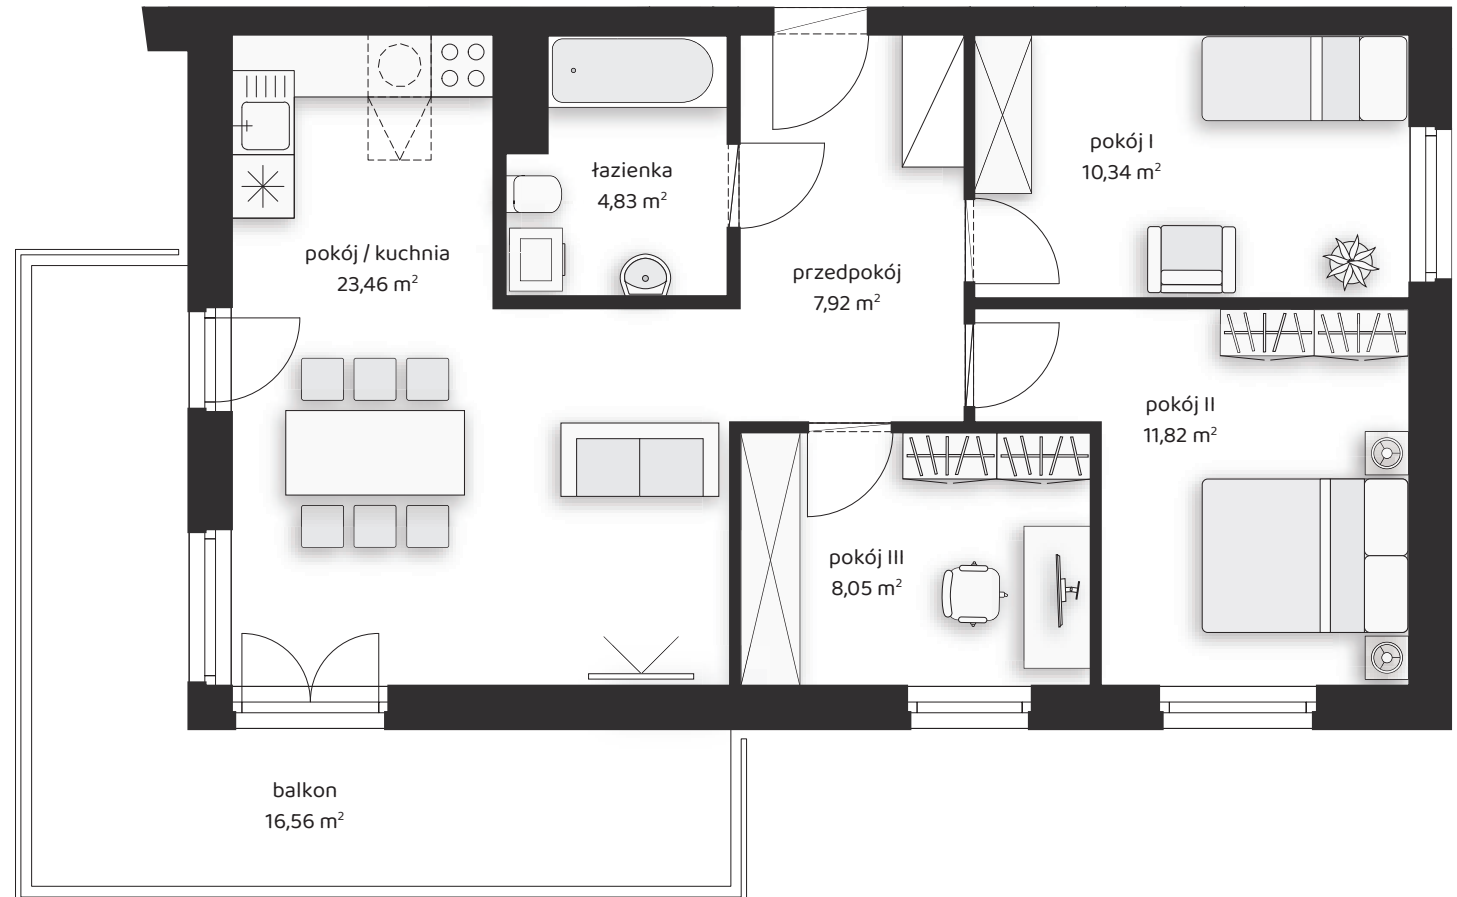

Powierzchnia liczona jest wg. normy PN-ISO 9836 (zgodnie z ROZPORZĄDZENIEM MINISTRA ROZWOJU z dnia 11 września 2020 r. w sprawie szczegółowego zakresu i formy projektu budowlanego). Powyższa aranżacja lokalu ma charakter przykładowy. Treść niniejszej prezentacji nie stanowi oferty handlowej w rozumieniu Kodeksu Cywilnego. Karta lokalu została opracowana na podstawie projektu technicznego. W trakcie realizacji budowy, ze względu na specyfikę prac budowlanych, mogą wystąpić zmiany w stosunku do założeń wynikających z projektu.