


# Jesionowa Vita.

nr A/4/6



Powierzchnia **49,48 m<sup>2</sup>**

**Piętro 4**

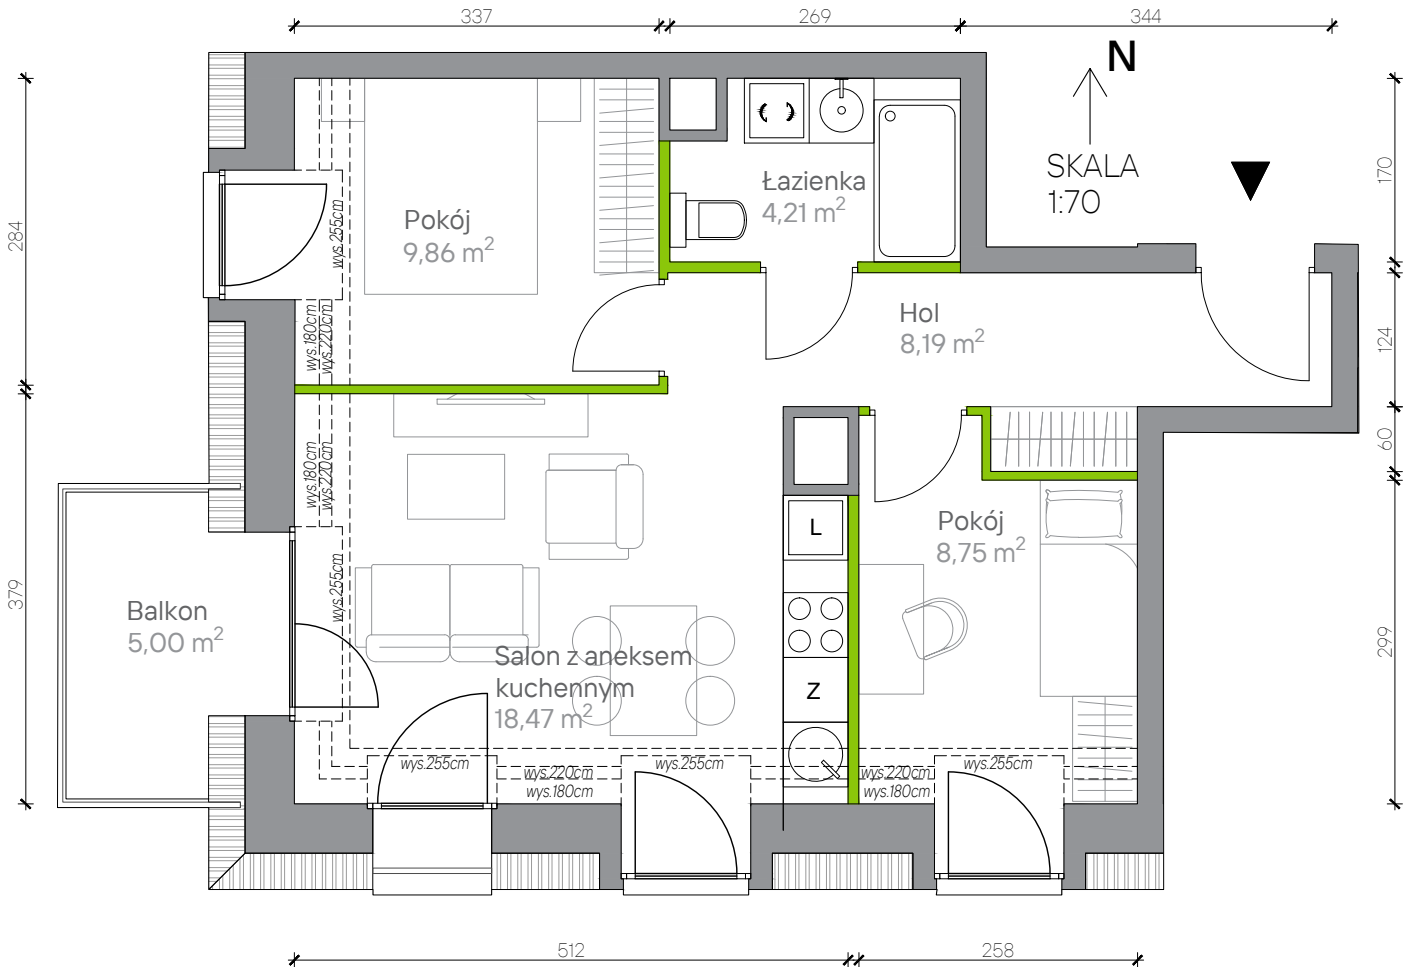


## Powierzchnia **użytkowa**

hol	8,19 m <sup>2</sup>
łazienka	4,21 m <sup>2</sup>
salon z aneksem kuchennym	18,47 m <sup>2</sup>
pokój	9,86 m <sup>2</sup>
pokój	8,75 m <sup>2</sup>
<b>Razem</b>	<b>49,48 m<sup>2</sup></b>
+balkon	5,00 m <sup>2</sup>

Aranżacja mieszkania jest przykładowa. Podano orientacyjne wymiary pomieszczeń. Wszystkie elementy wyposażenia mieszkania, meble kuchenne, łazienkowe, pokojowe należy wykonać we własnym zakresie

## Rzut kondygnacji **Piętro 4**

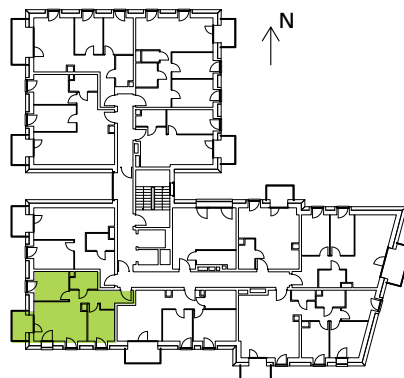

## Plan osiedla **Budynek A**

