
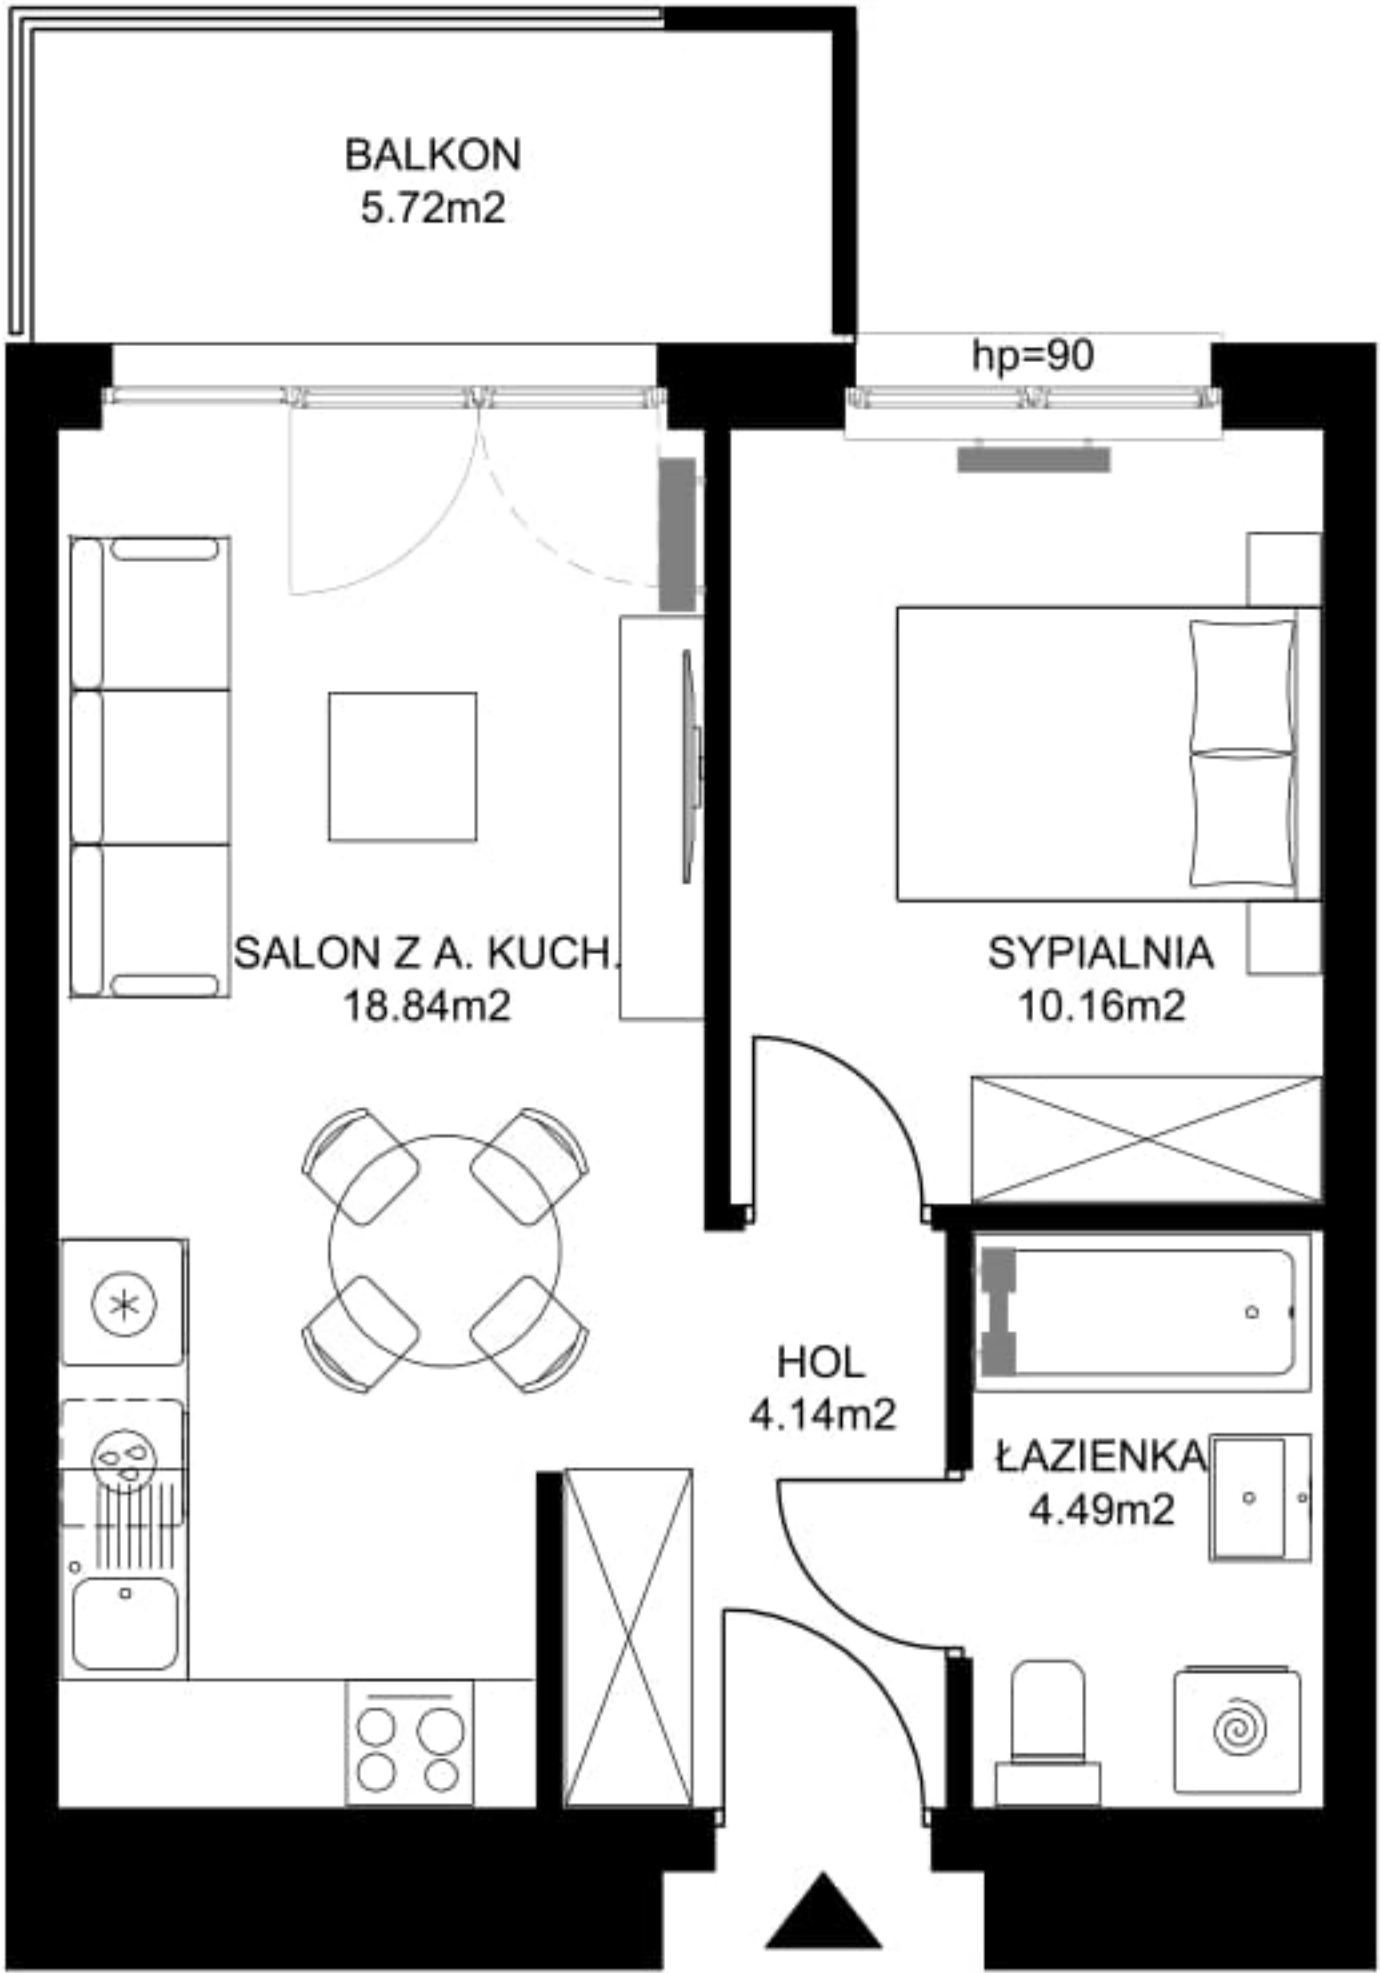


Lokal mieszkalny nr 31

Kraków, ul Przewóz

POWIERZCHNIA: 37,63m²
4 PIĘTRO

SKALA: 1:100
ARANŻACJA PRZYKŁADOWA

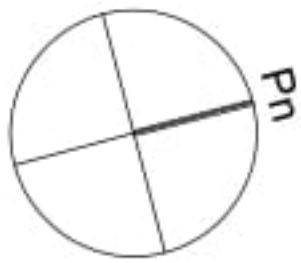

KARTA KATALOGOWA MA CHARAKTER INFORMACYJNY POWIERZCHNIE PODANO NA PODSTAWIE PROJEKTU BUDOWLANEGO
POWIERZCHNIA LOKALU JEST PODANA WG NORMY PN-ISO 9836

