


# OSIEDLE \_\_\_\_\_ SENZA

**MARVIPOL**  
development

BUDYNEK **3E**

PIĘTRO **4**


NUMER LOKALU **M62**

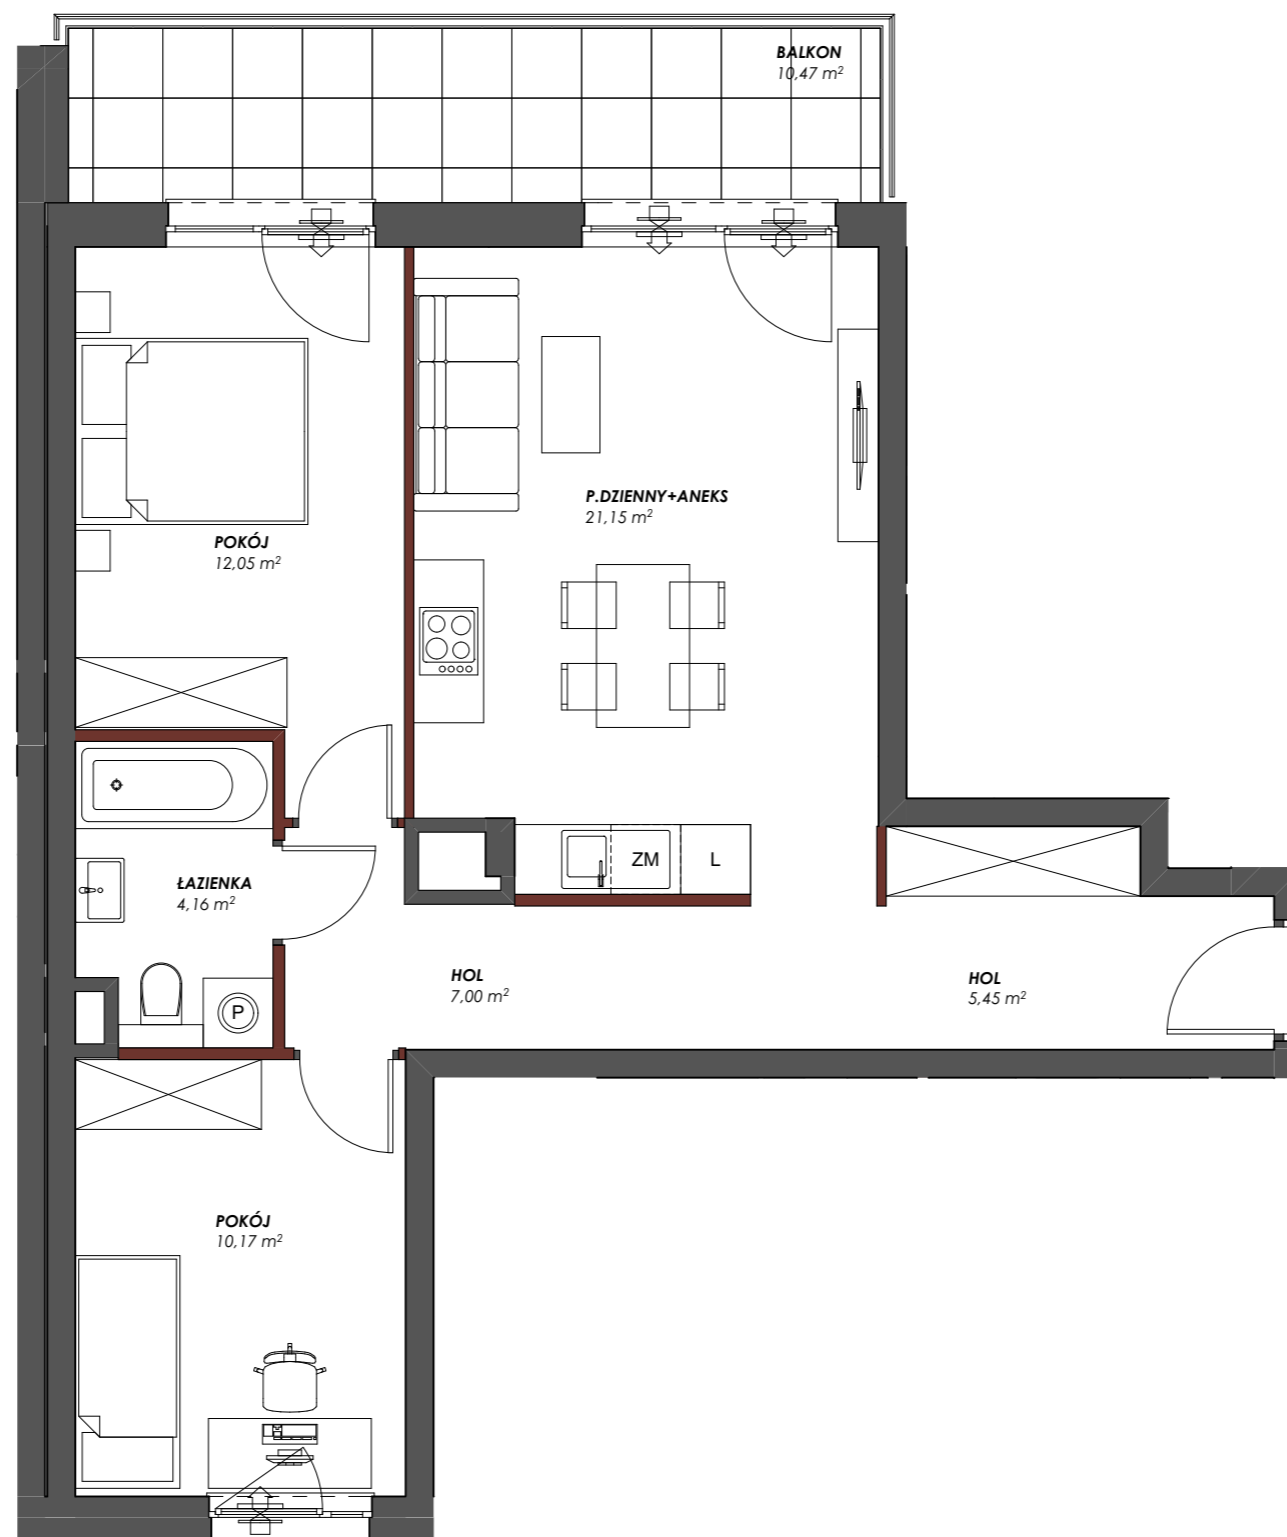

P. DZIENNY Z ANEKSEM	<b>21,15 m<sup>2</sup></b>
POKÓJ	<b>12,05 m<sup>2</sup></b>
POKÓJ	<b>10,17 m<sup>2</sup></b>
HOL	<b>7,00 m<sup>2</sup></b>
HOL	<b>5,45 m<sup>2</sup></b>
ŁAZIENKA	<b>4,16 m<sup>2</sup></b>
<b>POW. UŻYTKOWA</b>	<b>59,98 m<sup>2</sup></b>
BALKON	<b>10,47 m<sup>2</sup></b>

Przedstawiona na rzucie aranżacja ma charakter poglądowy

## LOKALIZACJA APARTAMENTU

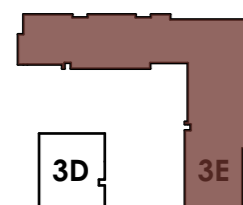


3C

3D

3E

BUDYNEK

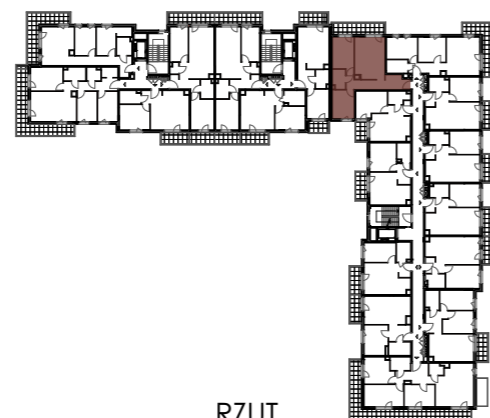

RZUT



PIĘTRO

Powierzchnia użytkowa lokalu została określona w oparciu o Rozporządzenie z dnia 11 września 2020 roku w sprawie szczegółowego zakresu i formy projektu budowlanego (Dz.U. 2020 poz. 1609) z uwzględnieniem Normy PN-ISO 9836:2015-12

— ściany działowe  
— szachty, ściany nośne i międzylokalowe

AKTUALIZACJA 31.10.2024