


# CHRŌNOS

## APARTAMENTY

WARSZAWA WOLA


WWW.MODERNA.PL

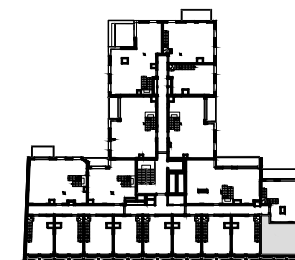

LOKAL MIESZKALNY NR 98

6 PIĘTRO

POWIERZCHNIA WEWNĘTRZNA	58,91 m <sup>2</sup>
POWIERZCHNIA ŚCIAN WEWNĄTRZLOKALOWYCH	0,65 m <sup>2</sup>
SALON+ANEKS KUCHENNY	26,05 m <sup>2</sup>
ANTRESOLA	25,87 m <sup>2</sup>
ŁAZIENKA	6,34 m <sup>2</sup>
LOGGIA	2,78 m <sup>2</sup>

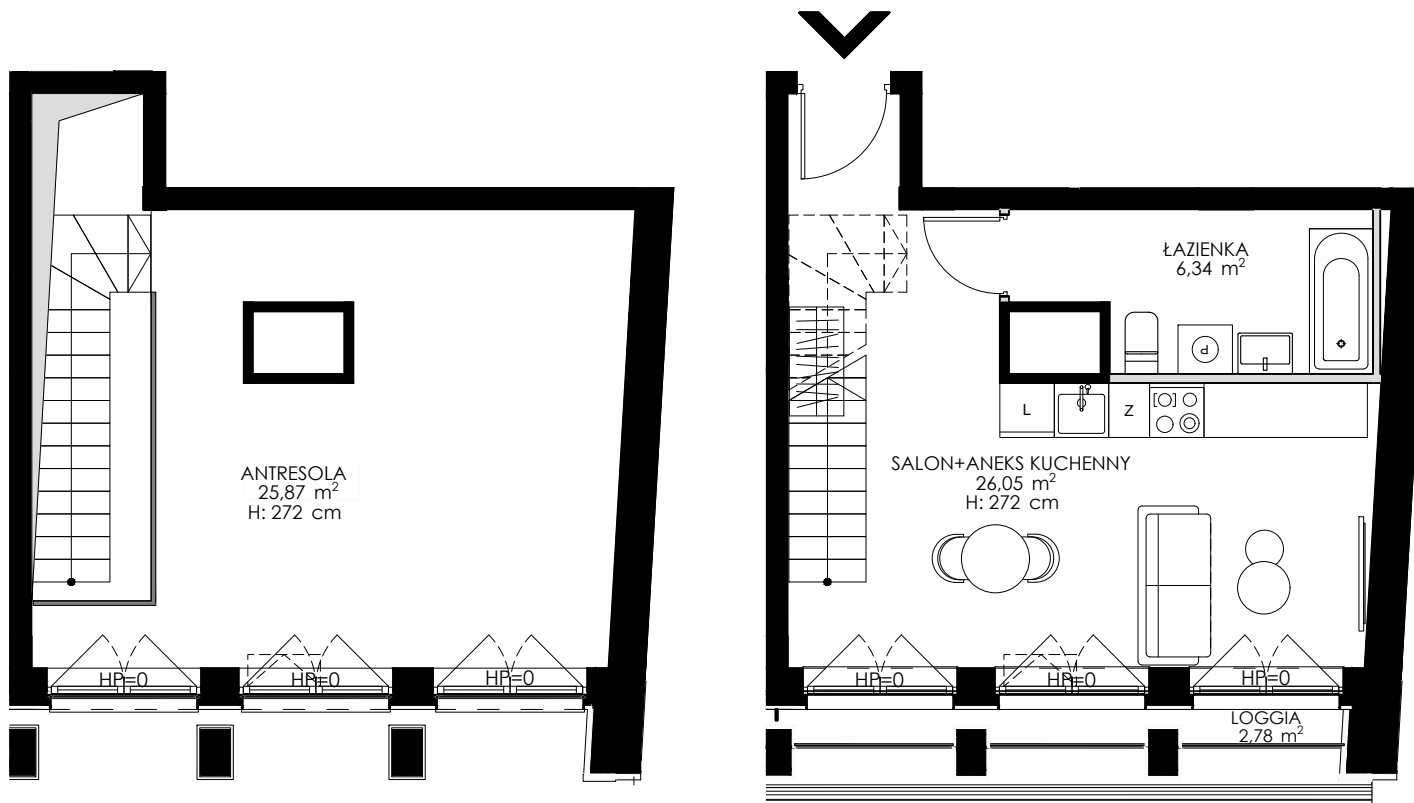

— ŚCIANA Z MOŻLIWOŚCIĄ ROZBIÓRKI  
 — ŚCIANA BEZ MOŻLIWOŚCI ROZBIÓRKI

**moderna**  
*Superior living*

0 1 2 5m



1. Przykładowa aranżacja lokalu przedstawiona na rzucie ma charakter poglądowy. Aranżacja oraz wyposażenie (w tym pokazane na rzucie schody traktowane jako element wykończenia lokalu) nie stanowią oferty handlowej oraz zobowiązania umownego.
2. Powierzchnia ścian wewnętrznych nie odnosi się do ścian szachtów oraz wewnętrznych elementów konstrukcyjnych (tj ścian i słupów).
3. W trakcie prac budowlanych mogą wystąpić niewielkie różnice w wymiarach, lokalizacji przyborów sanitarnych oraz punktów instalacyjnych, prezentowanych na aranżacji. Różnice te wynikają ze specyfiki prac budowlanych.