


MIRABELKI 5

SCHEMAT PIĘTRA

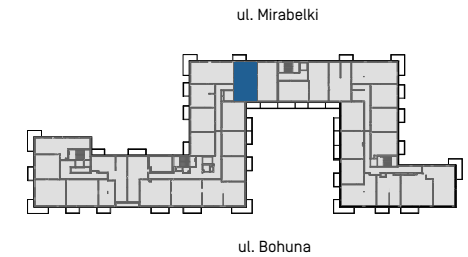


LOKAL C.P2.68

klatka piętro nr mieszkania

Powierzchnia użytkowa	56,67 m ²
Ilość pokoi	3
Piętro	II

Zestawienie powierzchni

1	Korytarz	8,65
2	WC	1,92
3	Pokój	11,65
4	Pokój	10,07
5	Łazienka	4,29
6	Aneks kuchenny	4,95
7	Pokój dzienny	15,14
	Balkon	5,14
	Loggia	5,62

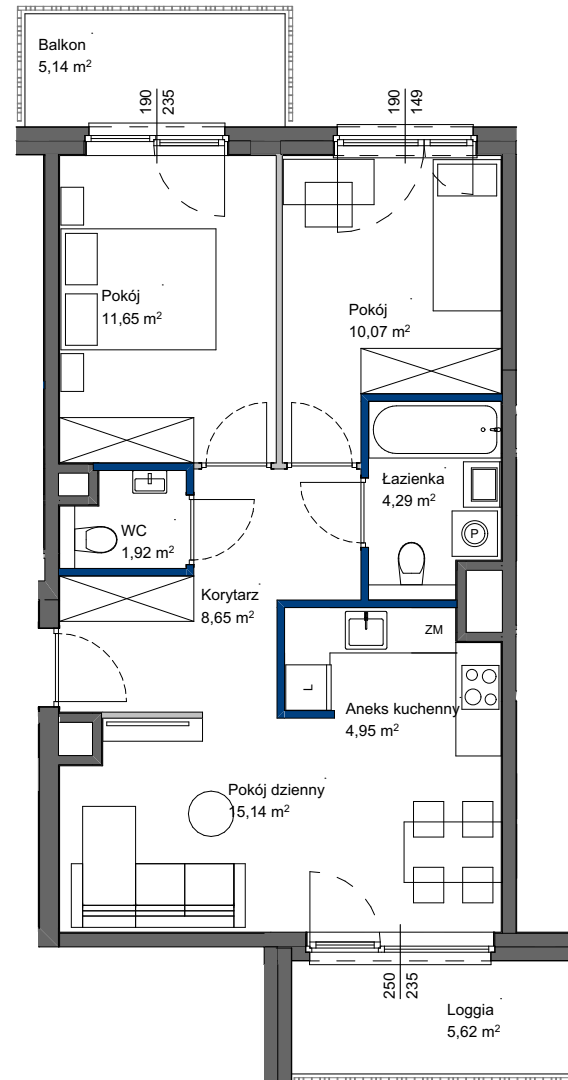

POWIERZCHNIA UŻYTKOWA POSZCZEGÓLNYCH POMIESZCZEŃ I LOKALU OBLICZONA ZGODNIE Z NORMĄ PN-ISO 9836:2022-07
1. ZE WZGLĘDU NA TRWAJĄCE PRACE PROJEKTOWE POWIERZCHNIE MOGĄ ULEC ZMIANIE - WYPOSAŻENIE TYLKO W CELACH PREZENTACJI,
NIE STANOWI ZABOWIĄZANIA UMOWNEGO - NINIEJSZY PROJEKT NIE STANOWI OFERTY W ROZUMIENIU PRZEPISÓW KODEKSU CYWILNEGO
2. NINIEJSZA KARTA NIE STANOWI WIĄŻĄCEGO OPISU PREZENTOWANEGO LOKALU

LEGENDA:

- ŚCIANY NIEROZBIERALNE
- ŚCIANY DZIAŁOWE Z MOŻLIWOŚCIĄ ROZBIÓRKI
- ŚCIANY DZIAŁOWE Z MOŻLIWOŚCIĄ ZMIANY ARANŻACJI

SKALA 1:100

Totalbud
DEVELOPMENT