



- ŚCIANY DZIAŁOWE
- ŚCIANY KONSTRUKCYJNE

BUDYNEK 9A
LOKAL MIESZKALNY 1
POWIERZCHNIA 91,34 m²
POWIERZCHNIA TARASÓW 2,16 m²
ILOŚĆ POKOI 4

LOKALIZACJA NA TLE INWESTYCJI




SKALA 1:2000
SCHEMAT OBIEKTU, SKALA 1:1000

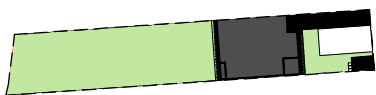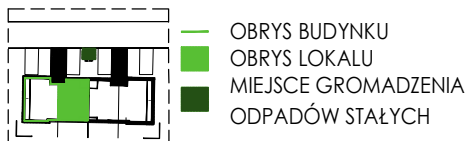

LOKAL WRAZ Z TERENEM PRZYLEGŁYM*
SKALA 1:500

* FAKTYCZNY PODZIAŁ TERENU NA ODREBNE DZIAŁKI WEDŁUG ODREBNEGO OPRAWOWANIA GEODEZYJNEGO

PARTER

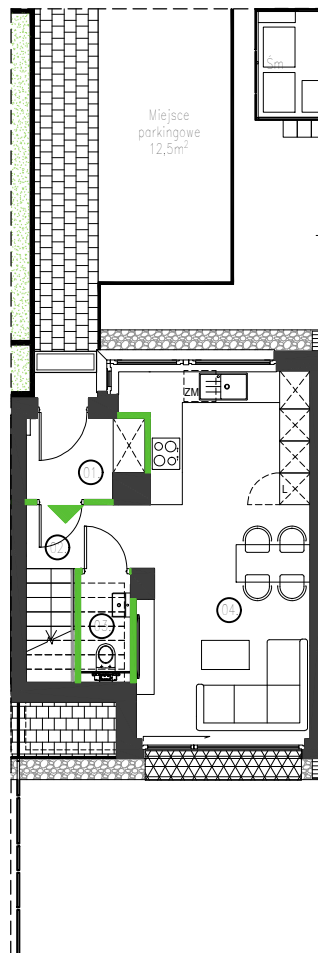


1.	HOL	3,13m ²
2.	KOMUNIKACJA	2,80m ²
3.	WC	1,25m ²
4.	SALON Z ANEKSEM	21,99m ²

ŁĄCZNIE: 29,17m²

POWIERZCHNIA TERENU PRZYLEGŁEGO
PRZY LOKALU: 126,85m²


1 PIĘTRO

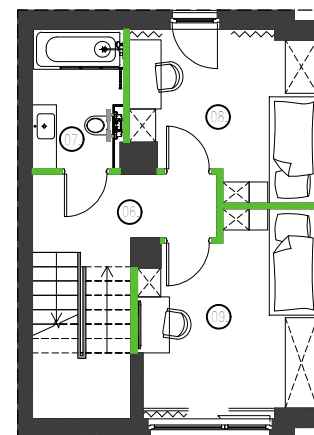

6.	KOMUNIKACJA	7,56m ²
7.	ŁAZIENKA	4,45m ²
8.	POKÓJ	10,00m ²
9.	POKÓJ	11,82m ²

ŁĄCZNIE: 33,83m²

2 PIĘTRO

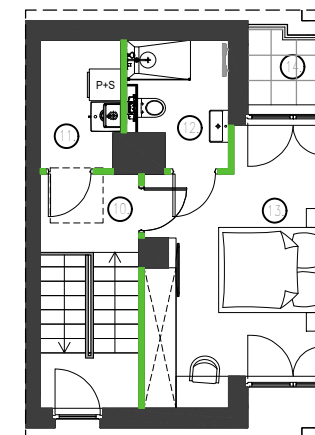

10.	KOMUNIKACJA	5,43m ²
11.	POM. KOTŁA/ PRALNIA	3,58m ²
12.	ŁAZIENKA	4,14m ²
13.	SYPIALNIA	15,19m ²

ŁĄCZNIE: 28,34m²
14. TARAS 2,16m²

ARANŻACJA WNĘTRZA JEST PRZYKŁADOWA

NINIEJSZA OFERTA MA CHARAKTER INFORMACYJNY I NIE STANOWI OFERTY HANDLOWEJ W ROZUMIENIU ART. 66 §1 KODEKSU CYWILNEGO