




M IV.2.6

Piętro II

Glogera
Bricks

Powierzchnia Użytkowa **47,62 m²**

przedpokój	6,65 m²
pokój/kuchnia	15,67 m²
pokój I	11,85 m²
pokój II	8,21 m²
łazienka	5,24 m²
balkon	25,14 m²

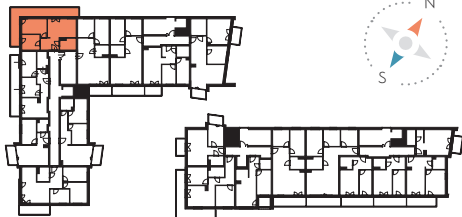


ul. Glogera

Biuro Sprzedaży

ul. Bardosa 18A/5
31-979 Kraków
sprzedaz@krakestate.pl

+48 882 055 505

www.glogerabricks.pl

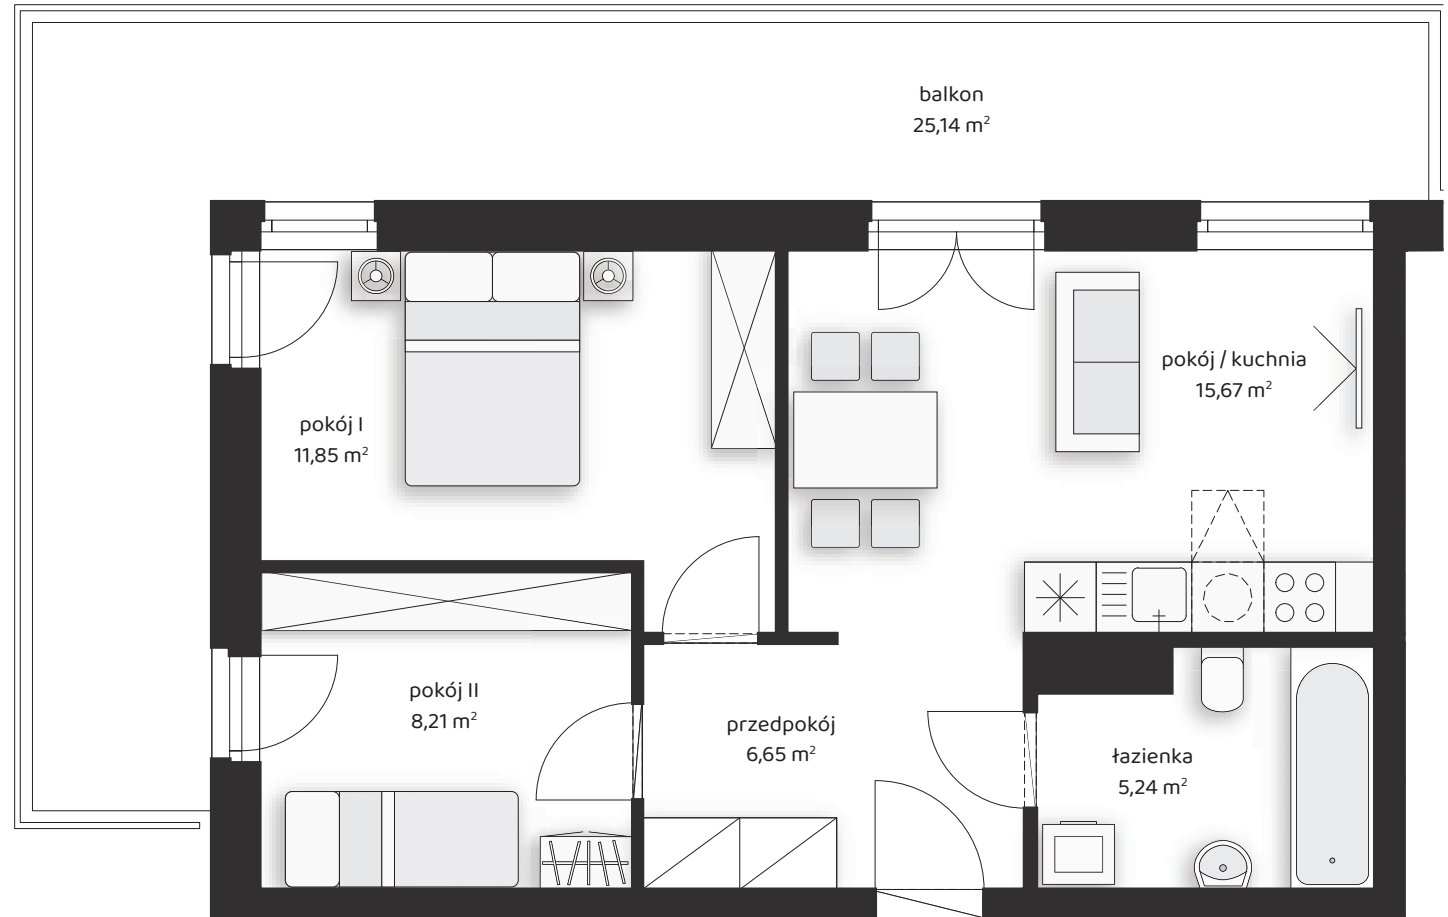

Powierzchnia liczona jest wg. normy PN-ISO 9836 (zgodnie z ROZPORZĄDZENIEM MINISTRA ROZWOJU z dnia 11 września 2020 r. w sprawie szczegółowego zakresu i formy projektu budowlanego). Powyższa aranżacja lokalu ma charakter przykładowy. Treść niniejszej prezentacji nie stanowi oferty handlowej w rozumieniu Kodeksu Cywilnego. Karta lokalu została opracowana na podstawie projektu technicznego. W trakcie realizacji budowy, ze względu na specyfikę prac budowlanych, mogą wystąpić zmiany w stosunku do założeń wynikających z projektu.