

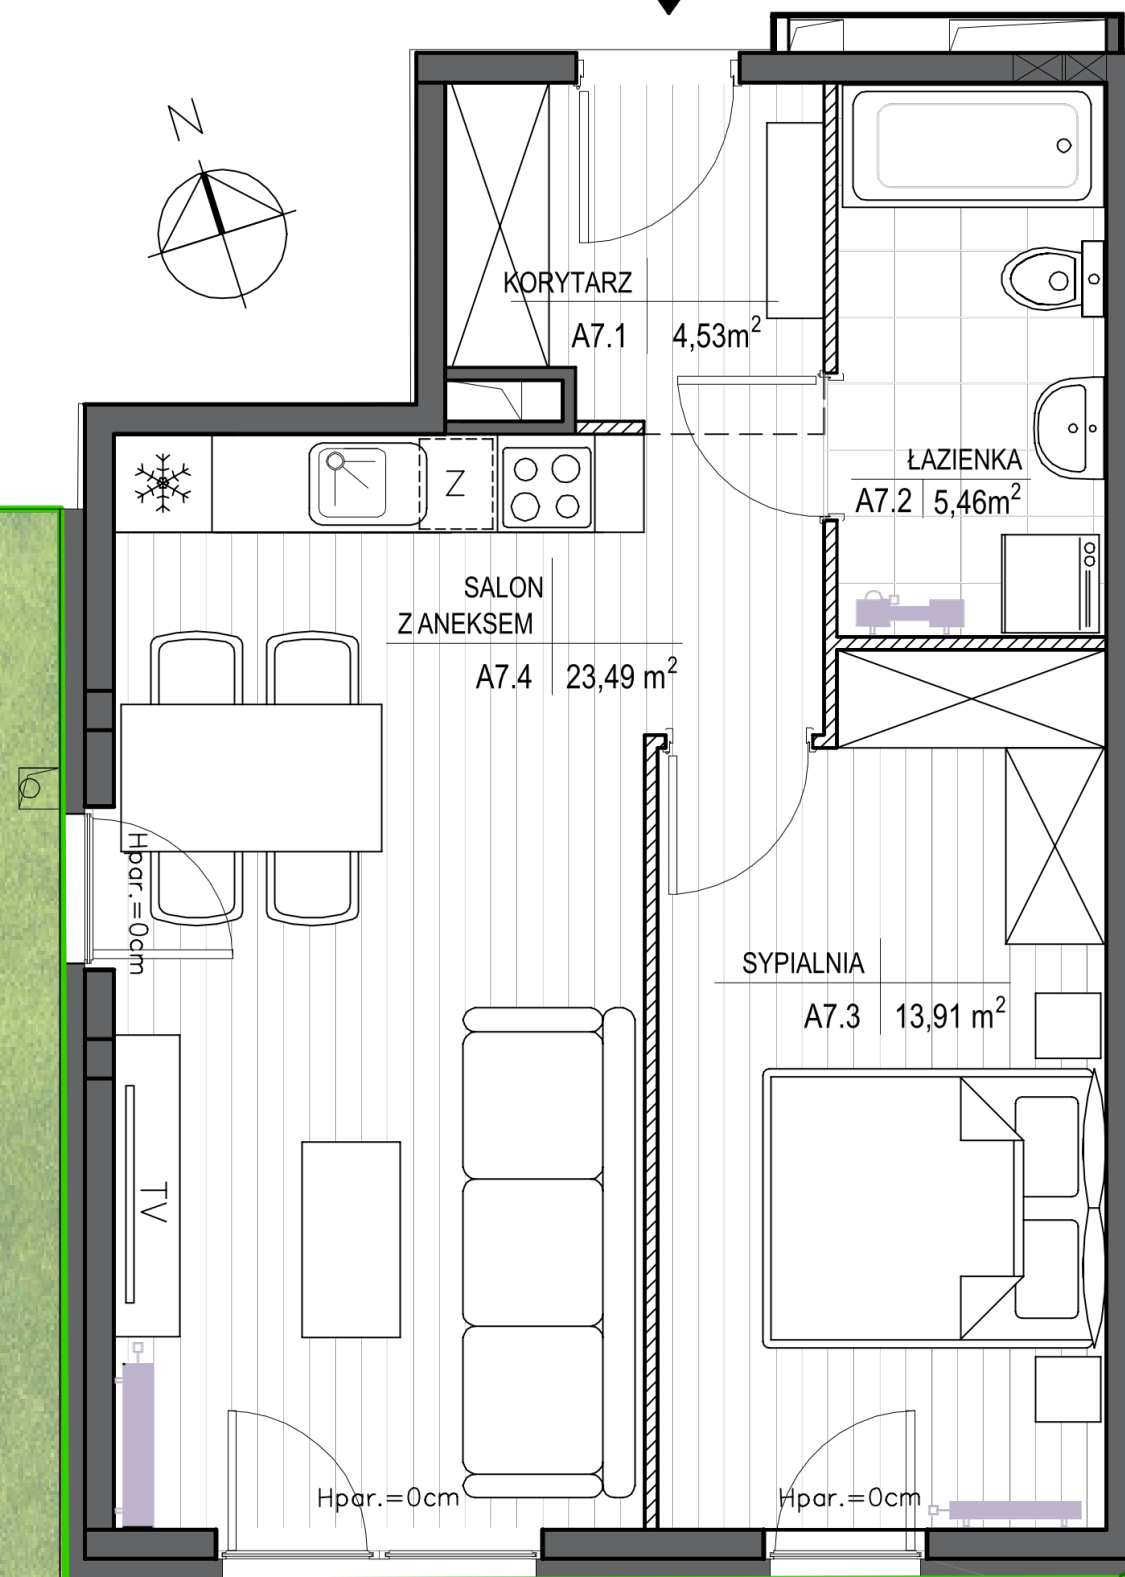
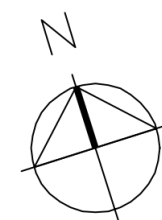


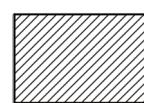

 ŚCIANA DZIAŁOWA z możliwością wyburzenia  
 ŚCIANA NOŚNA bez możliwości wyburzenia

OGRÓDEK  
 104 m<sup>2</sup>

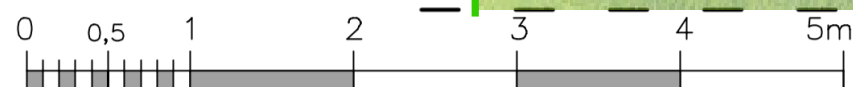

LOKAL: **A7** POZIOM: **0**


POW. WEWNĘTRZNA LOKALU:  
**48,70 m<sup>2</sup>**  
 POW. OGRÓDKA:  
**104 m<sup>2</sup>**

KORYTARZ - 4,53 m<sup>2</sup>  
 SALON Z ANEKSEM K. - 23,49 m<sup>2</sup>  
 SYPIALNIA - 13,91 m<sup>2</sup>  
 ŁAZIENKA - 5,46 m<sup>2</sup>

**razem: 47,39 m<sup>2</sup>**

SEGMENT S1

SEGMENT S2

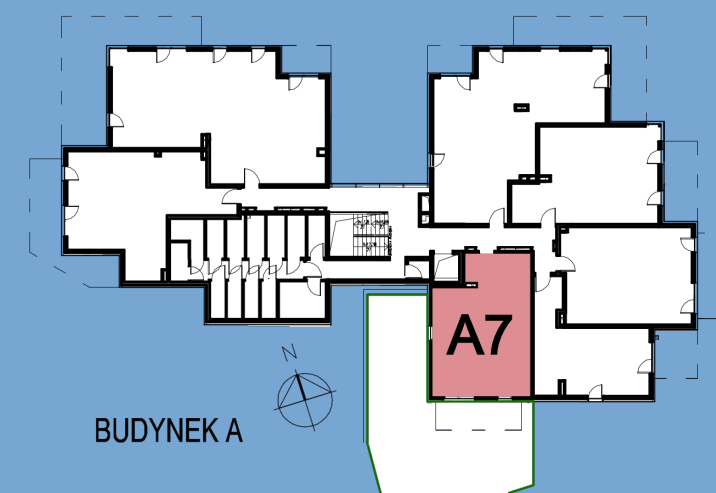

Przedstawiona aranżacja jest przykładowa i jest możliwe  
 przearanżowanie pomieszczeń w zakresie ścianek działowych  
 oznaczonych w legendzie jako "ściany z możliwością  
 demontażu". Powierzchnia użytkowa lokali została obliczona  
 zgodnie z normą PN-ISO 9836:2015-12. Podana powierzchnia  
 wewnętrzna mieszkania uwzględnia wykończenie tynkiem  
 o grubości 15mm i nie uwzględnia ścianek działowych.  
 Wyposażenie pomieszczeń przedstawione w karcie w zakresie  
 mebli i drzwi wewnątrzlokalowych wyposażenia  
 ruchomego nie jest przedmiotem oferty.