



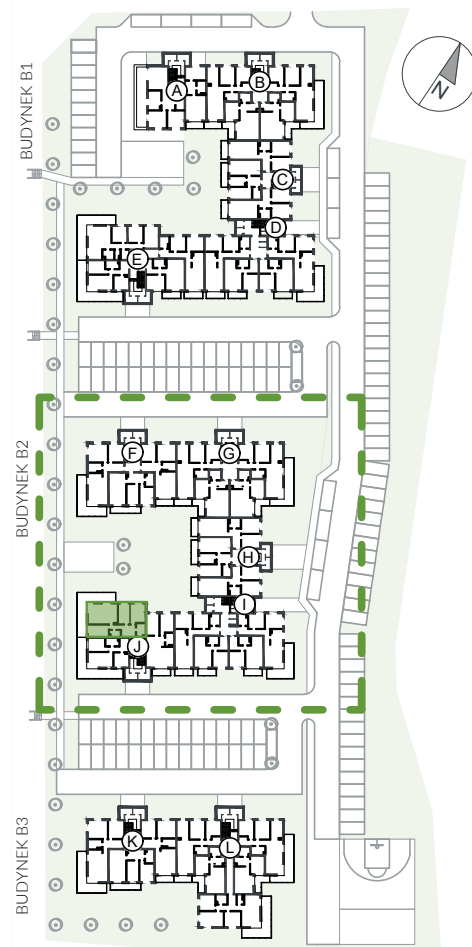

J-2-2

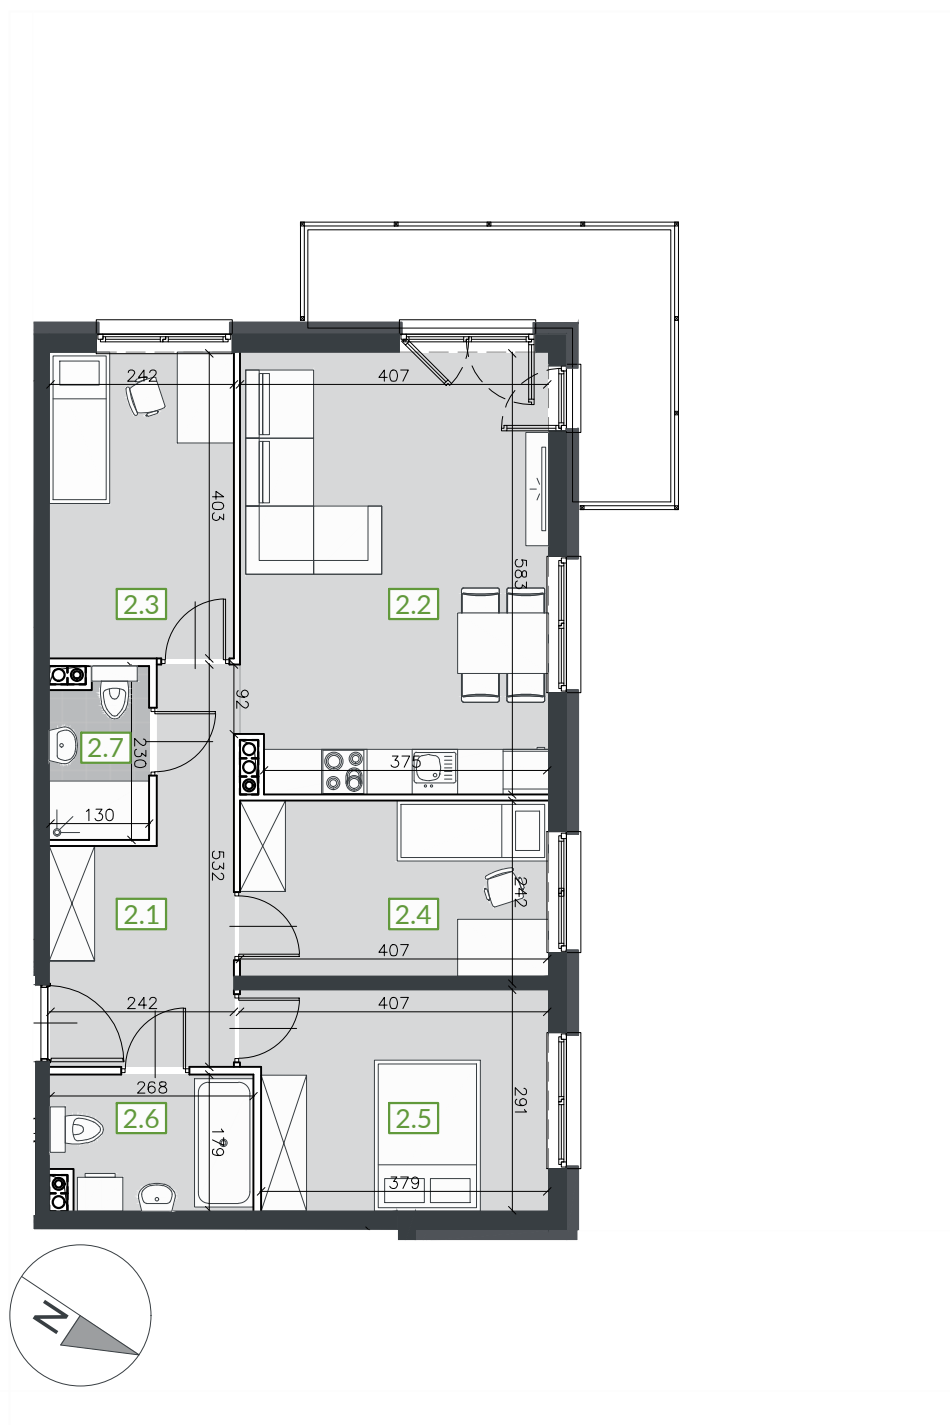

MIESZKANIE J-2-2	2 PIĘTRO
2.1 przedpokój	9,60 m ²
2.2 pokój dzienny z aneksem	23,46 m ²
2.3 sypialnia	9,78 m ²
2.4 sypialnia	9,84 m ²
2.5 sypialnia	11,26 m ²
2.6 łazienka	4,65 m ²
2.7 toaleta	2,83 m ²
powierzchnia użytkowa	71,42 m²
balkon	8,73 m ²

KARTA KATALOGOWA MA CHARAKTER POGLĄDOWY I NIE STANOWI OFERTY ZGODNIE Z ZASADAMI KC. WYMIARY PODANE W ŚWIETLE ŚCIAN TYNKOWANYCH, BEZ WYKOŃCZENIA (NP.GLAZURA) NA PODSTAWIE PROJEKTU BUDOWLANEGO. W TRAKCIE OPRACOWYWANIA PROJEKTU WYKONAWCZEGO WYMIARY MOGĄ NIEZNACZNIE ULEC ZMIANIE. POWIERZCHNIA MIESZKANIA OBLICZONA JEST WG NORMY ISO 9836-1997. ARANŻACJA WNĘTRZA MA CHARAKTER WYŁĄCZNIE ILUSTRACYJNY.

cte
investments

CTE SP. Z O.O. P7 SP. K
UL. POWSTAŃCÓW ŚLĄSKICH 28/30
53-333 WROCŁAW
NIP: 8992847501