

# NARAMOWICKA N172

lokal **A4.04**

nr na projekcie **A2-4.04**



**Lokal mieszkalny**

**1 pokojowy 29,26 m<sup>2</sup>**

|               |       |
|---------------|-------|
| przedpokój    | 4,37  |
| łazienka      | 4,28  |
| an.kuchenny   | 8,00  |
| pokój dzienny | 12,61 |

## 4 PIĘTRO

usytuowanie lokalu na kondygnacji

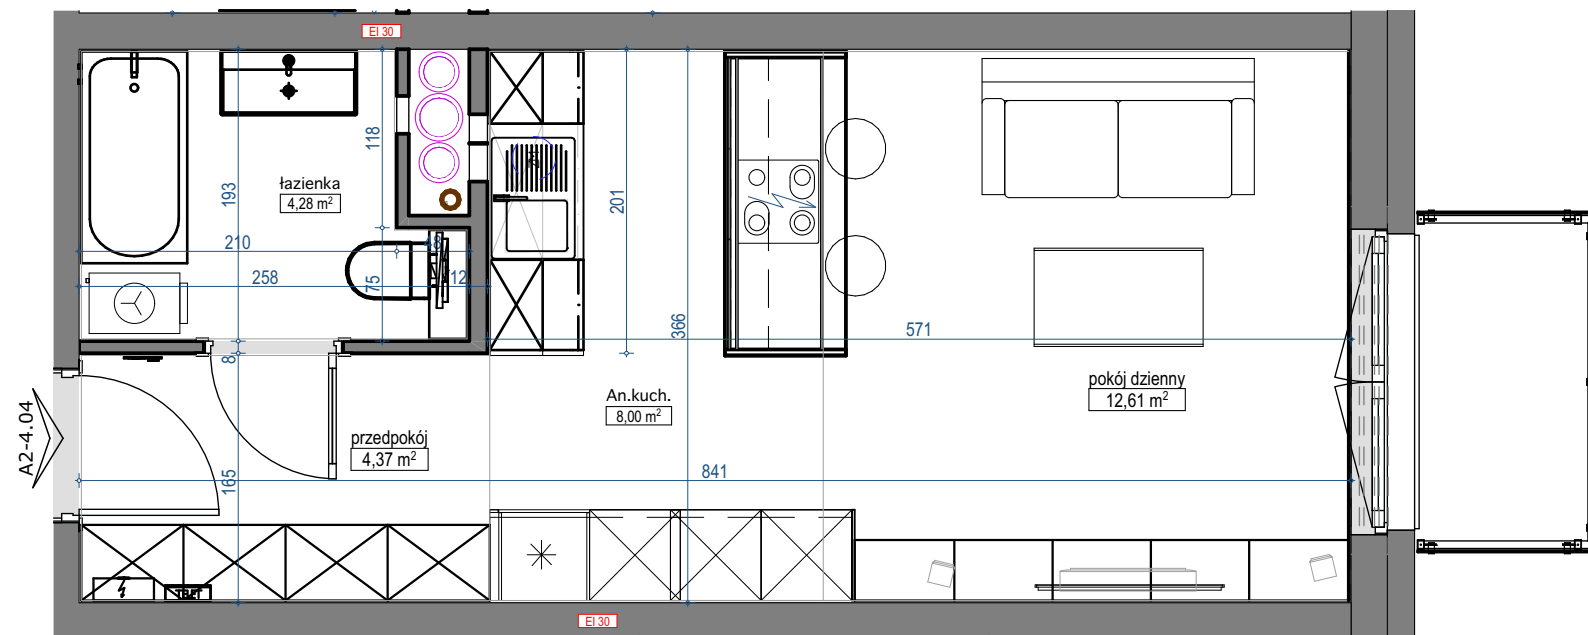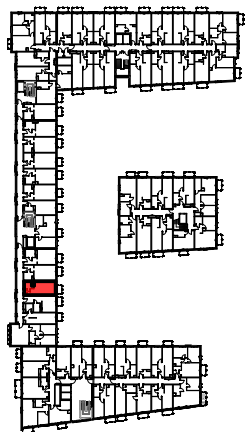

skala 1:50

UWAGA: POWIERZCHNIE POMIESZCZEŃ NA RYSUNKU  
PODANO WG NORMY - ISO 9836-2015-12

Niniejsza karta katalogowa ma charakter poglądowy i nie stanowi oferty w  
rozumieniu przepisów Kodeksu Cywilnego

biuro sprzedaży  
Naramowicka 172 sp. z o.o.  
ul. Św.Marcin11A/17  
61-803 Poznań

