


# B2/2

WROCLAW, MAŚLICE  
UL. RUCZAJOWA

## B2/2, 5 POKOI, PARTER

(NR PROJEKTOWY S1.B2/2)

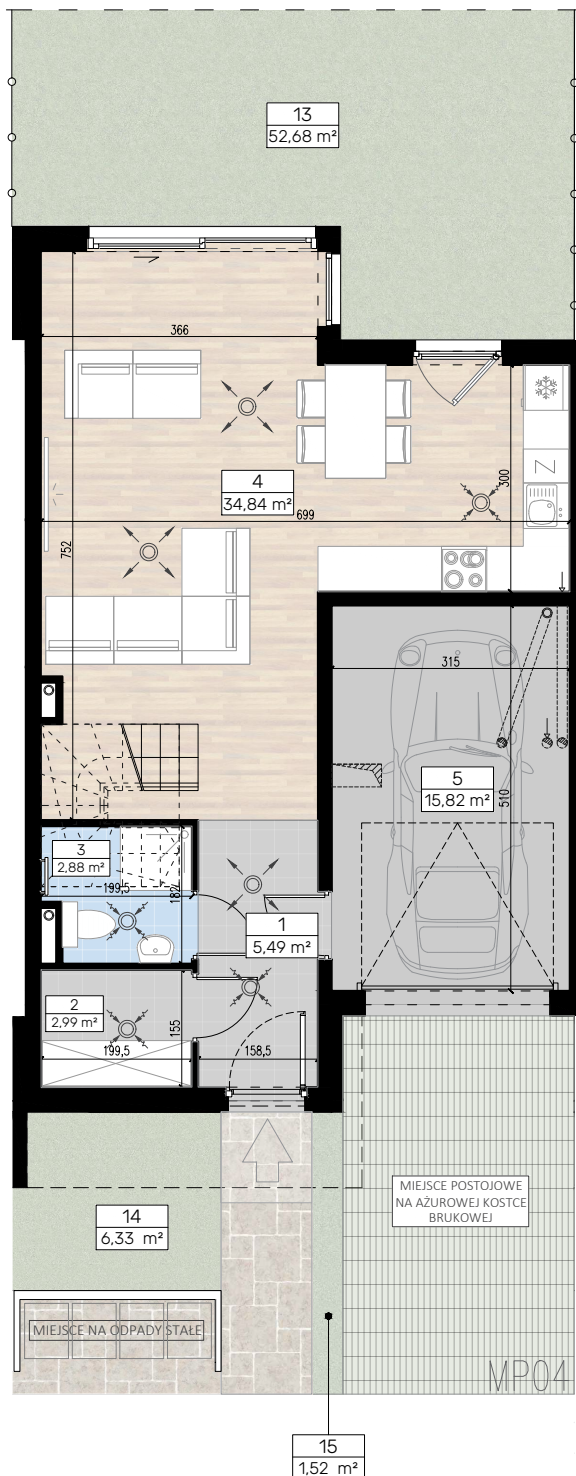

### PARTER

1. PRZEDPOKÓJ	5,49 m <sup>2</sup>
2. GARDEROBA	2,99 m <sup>2</sup>
3. ŁAZIENKA	2,88 m <sup>2</sup>
4. POKÓJ DZIENNY + ANEKS KUCHENNY	34,84 m <sup>2</sup>
5. GARAŻ	15,82 m <sup>2</sup>

### PIĘTRO

6. KORYTARZ	8,29 m <sup>2</sup>
7. POKÓJ	13,12 m <sup>2</sup>
8. POKÓJ	9,56 m <sup>2</sup>
9. ŁAZIENKA	6,32 m <sup>2</sup>
10. POKÓJ	9,24 m <sup>2</sup>
11. POKÓJ	9,09 m <sup>2</sup>
12. PRALNIA	4,05 m <sup>2</sup>


### RAZEM

13. OGRÓD	52,68 m <sup>2</sup>
14. OGRÓD	6,33 m <sup>2</sup>
15. OGRÓD	1,52 m <sup>2</sup>

### L E G E N D A



-  NAWIEW WENTYLACYJNY
-  WYWIEW WENTYLACYJNY
-  KANALIZACJA SANITARNA
-  PRZEWÓD WENTYLACYJNY
-  PIONY SZACHTÓW INSTALACYJNYCH
-  PRZYBLIŻONE WYMIARY
-  OGRODZENIE PANELOWE

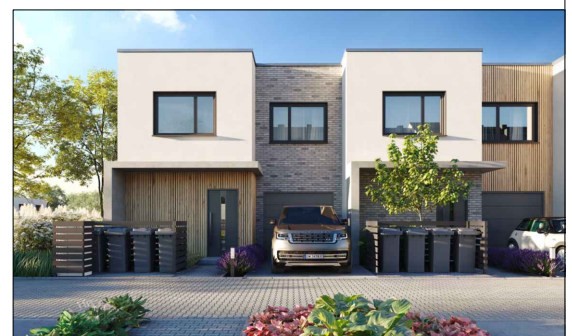
- \* PRZEDSTAWIONA NA RYSUNKU ARANŻACJA MIESZKANIA JEST PRZYKŁADOWA
- \*\* SZCZEGÓLNE USYTUOWANIE PRZYŁĄCZY WOD-KAN., CO, GNIAZD ELEKTRYCZNYCH, GNIAZD TV, WŁĄCZNIKÓW ŚWIATEŁA OKREŚLA PROJEKT WYKONAWCZY
- \*\*\* WYMIARY NA RZUCIE PODANO W STANIE SUROWYM, BEZ WARSTWY WYKOŃCZENIOWEJ



### Biuro sprzedaży:

ul. Krzycka 82  
53-020 Wrocław

 71 33 43 888  
 sprzedaz@dewelopart.pl

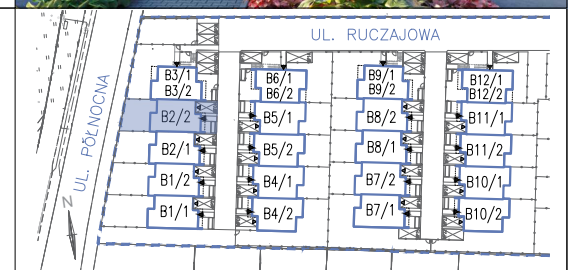


# B2/2

WROCLAW, MAŚLICE  
UL. RUCZAJOWA

## B2/2, 5 POKOI, 1 PIĘTRO

(NR PROJEKTOWY S1.B2/2)

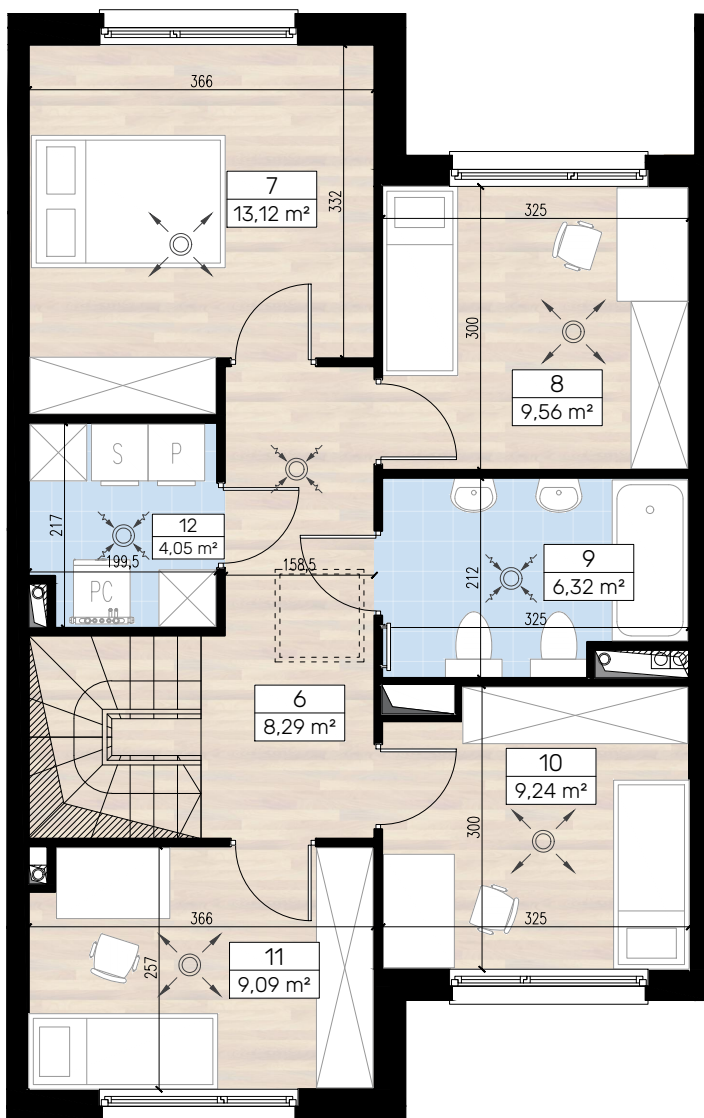

### PARTER

1. PRZEDPOKÓJ	5,49 m <sup>2</sup>
2. GARDEROBA	2,99 m <sup>2</sup>
3. ŁAZIENKA	2,88 m <sup>2</sup>
4. POKÓJ DZIENNY + ANEKS KUCHENNY	34,84 m <sup>2</sup>
5. GARAŻ	15,82 m <sup>2</sup>

### PIĘTRO

6. KORYTARZ	8,29 m <sup>2</sup>
7. POKÓJ	13,12 m <sup>2</sup>
8. POKÓJ	9,56 m <sup>2</sup>
9. ŁAZIENKA	6,32 m <sup>2</sup>
10. POKÓJ	9,24 m <sup>2</sup>
11. POKÓJ	9,09 m <sup>2</sup>
12. PRALNIA	4,05 m <sup>2</sup>

### RAZEM

**121,69 m<sup>2</sup>**

13. OGRÓD	52,68 m <sup>2</sup>
14. OGRÓD	6,33 m <sup>2</sup>
15. OGRÓD	1,52 m <sup>2</sup>

### L E G E N D A

-  NAWIEW WENTYLACYJNY
-  WYWIEW WENTYLACYJNY
-  KANALIZACJA SANITARNA
-  PRZEWÓD WENTYLACYJNY
-  PIONY SZACHTÓW INSTALACYJNYCH
-  PRZYBLIŻONE WYMIARY
-  OGRODZENIE PANELOWE
-  WYŁĄZ DACHOWY

- \* PRZEDSTAWIONA NA RYSUNKU ARANŻACJA MIESZKANIA JEST PRZYKŁADOWA
- \*\* SZCZEGÓLNE USYTUOWANIE PRZYŁĄCZY WOD-KAN., CO, GNIAZD ELEKTRYCZNYCH, GNIAZD TV, WŁĄCZNIKÓW ŚWIATEŁ OKREŚLA PROJEKT WYKONAWCY
- \*\*\* WYMIARY NA RZUCIE PODANO W STANIE SUROWYM, BEZ WARSTWY WYKOŃCZENIOWEJ

0m 1m 2m 3m



**Biuro sprzedaży:**

ul. Krzycka 82  
53-020 Wrocław

 71 33 43 888

 sprzedaz@dewelopart.pl

