




BUDYNEK C3

LOKAL MIESZKALNY NR 76

POWIERZCHNIA 44.83 m<sup>2</sup>



OSIEDLE MOZAIKA

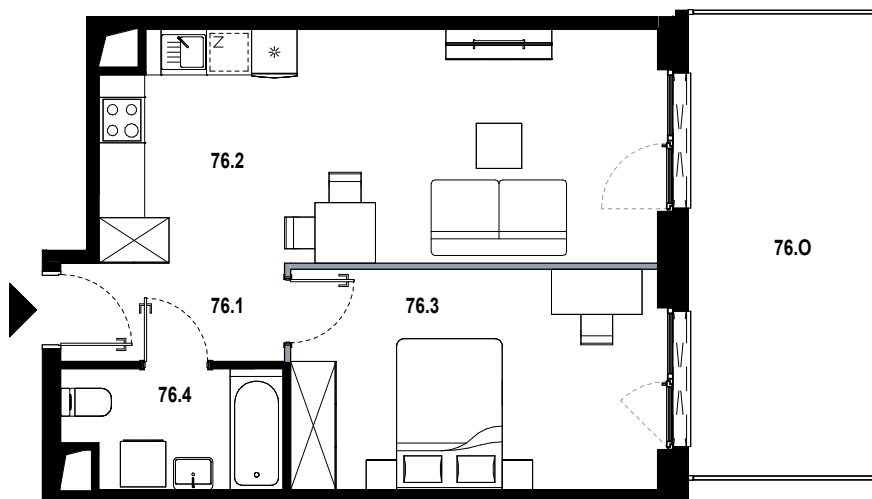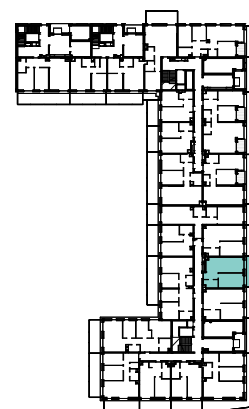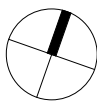

76.1	hol	4.40 m <sup>2</sup>
76.2	pokój dzienny z aneksem	21.88 m <sup>2</sup>
76.3	pokój	14.16 m <sup>2</sup>
76.4	łazienka	4.39 m <sup>2</sup>
76.0	ogródek	15.43 m <sup>2</sup>

■ ŚCIANKA DZIAŁOWA NADAJĄCA SIĘ DO DEMONTAŻU

ORIENTACJA MIESZKANIA:  
WSCHÓD

UL. PĘKOWICKA, 31-262 KRAKÓW

BUDYNEK C3

PARTER

SKALA 1:100

[www.osiedlemozaika.pl](http://www.osiedlemozaika.pl)

nr telefonu: +48 882 364 039

- Powierzchnia użytkowa obliczana została według normy PN-ISO 9836:2015-12.  
- Rzut mieszkania został sporządzony na podstawie projektu budowlanego. Zastrzega się możliwość zmian w układzie mieszkań i podanych powierzchniach, zgodnie z zapisami umowy deweloperskiej.  
- W związku z opracowaniem projektu wykonawczego, ze względów konstrukcyjnych, instalacyjnych i architektonicznych, mogą wystąpić zmiany w zakresie pionów i kominów oraz korekty otworów okiennych.