


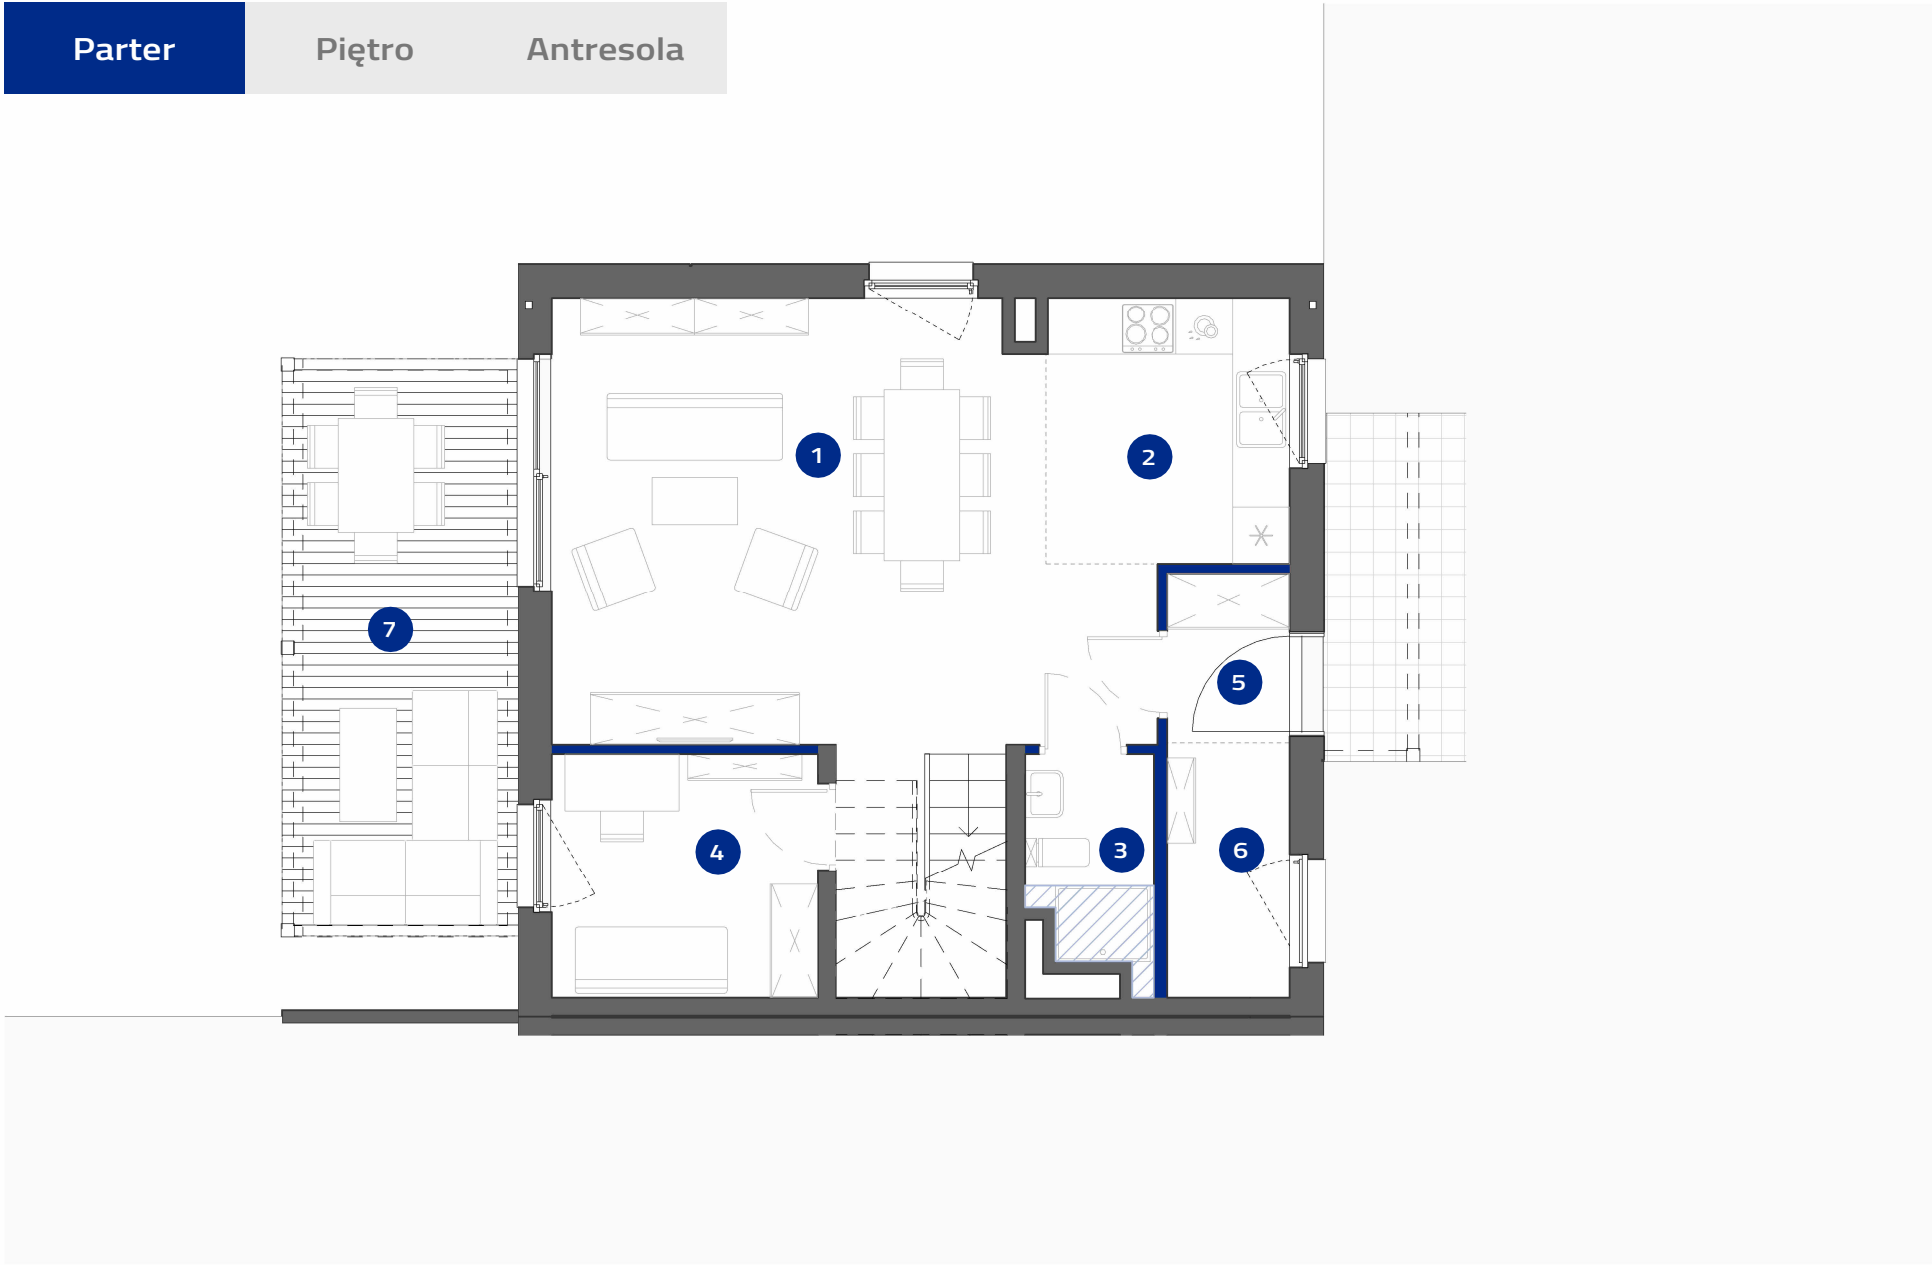

Ścianki działowe (1,06m²)

Sufit podwieszany 2,58m

8A	1	0	5
Numer	Budynek	Piętro	Pokoje



DOM 8A


Powierzchnia ogrodu: 331,59 m²

Powierzchnia zabudowy: 67,90m²

1	Salon z jadalnią	28.81 m ²
2	Kuchnia	7.06 m ²
3	Łazienka	2.83 m ²
4	Gabinet	7.15 m ²
5	Wiatrołap	2.32 m ²
6	Pom. Techniczne	3.44 m ²
Suma powierzchni użytkowej:		51.61 m ²
7	Taras	15.28 m ²

122,50 m ²	130,43 m ²
Suma pow. użytkowej:	Łączna pow. lokalu:


Powierzchnie pomieszczeń wg normy PN-ISO 9836:2022-07. Należy pamiętać, że niniejsze materiały mają jedynie charakter poglądowy i służą za prezentację nieruchomości, możliwości wykończenia i aranżacji wnętrz. Lokalizacja urządzeń podana orientacyjnie, na etapie projektu wykonawczego mogą nastąpić zmiany. Niniejsze materiały nie mają charakteru oferty w rozumieniu kodeksu cywilnego i nie stanowią zobowiązania spółki.

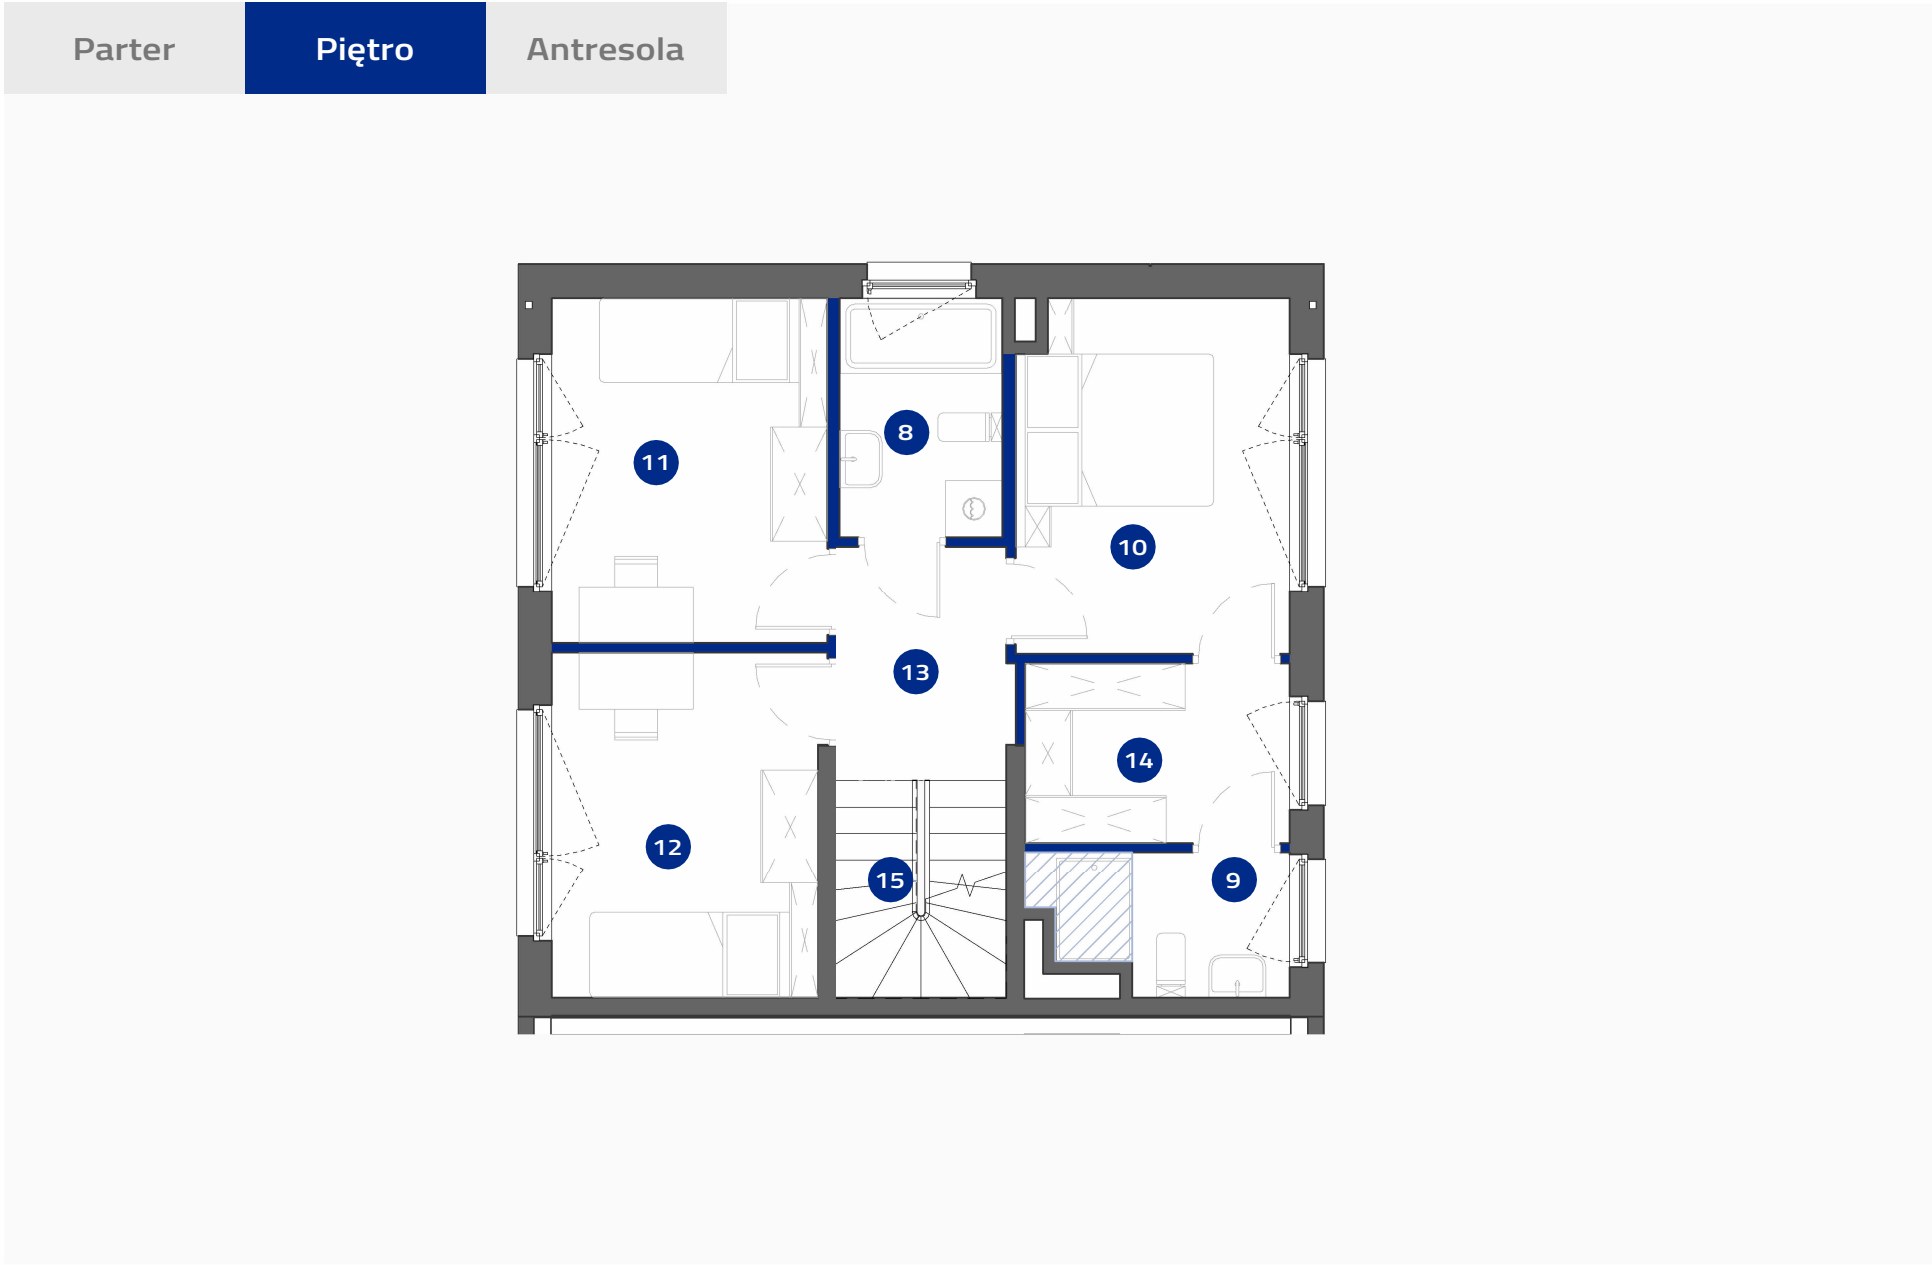

Ścianki działowe (2,10m²)

Sufit podwieszany 2,40m

8A	1	1	5
Numer	Budynek	Piętro	Pokoje

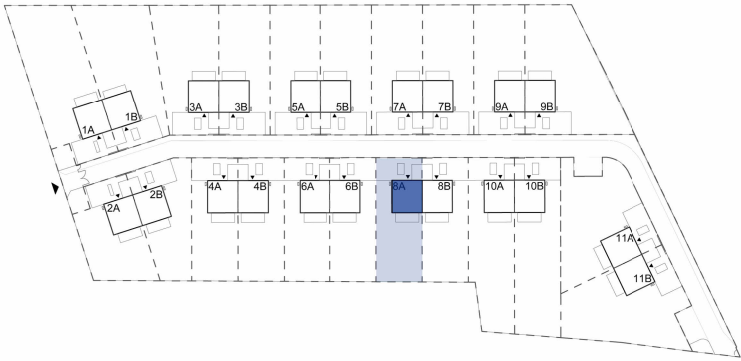

DOM 8A


Powierzchnia ogrodu:331,59 m²

Powierzchnia zabudowy:67,90m²

8Łazienka	4.31 m ²
9Łazienka	3.65 m ²
10Sypialnia główna	10.62 m ²
11Pokój 1	10.51 m ²
12Pokój 2	10.23 m ²
13Hol	4.52 m ²
14Garderoba	5.25 m ²
Suma powierzchni użytkowej	49.09 m ²
15Schody	4.08 m ²
Suma	53.17 m ²

122,50 m ²	130,43 m ²
Suma pow. użytkowej:	Łączna pow. lokalu:

Powierzchnie pomieszczeń wg normy PN-ISO 9836:2022-07. Ninejsze materiały mają jedynie charakter poglądowy i służą za prezentację nieruchomości, możliwości wykończenia i aranżacji wnętrz. Lokalizacja urządzeń podana orientacyjnie, na etapie projektu wykonawczego mogą nastąpić zmiany. Ninejsze materiały nie mają charakteru oferty w rozumieniu kodeksu cywilnego i nie stanowią zobowiązania spółki.

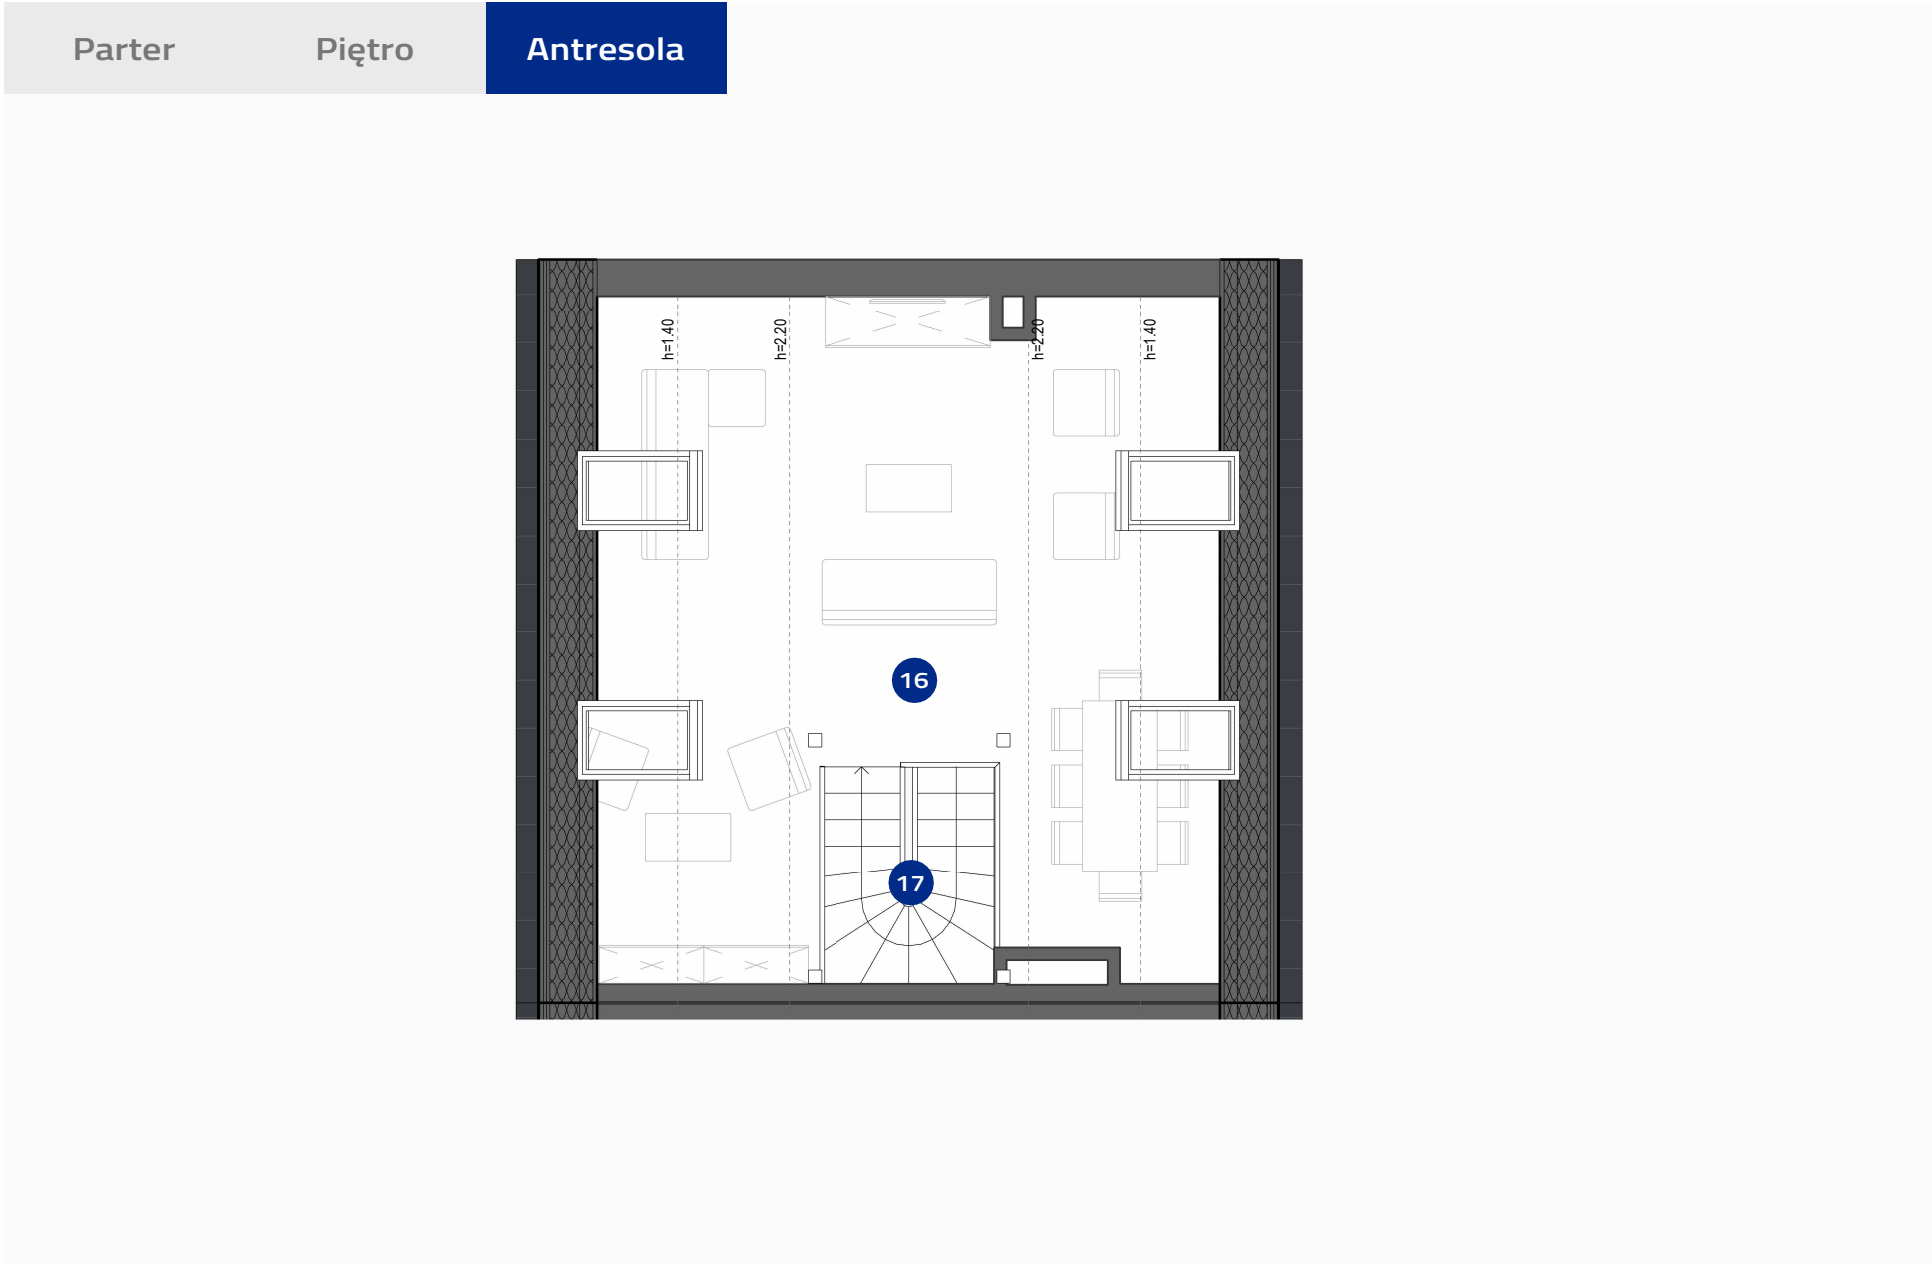

DOM 8A

Powierzchnia ogrodu:

331,59 m²

Powierzchnia zabudowy:

67,90m²

16	Antresola strefa rekreacyjna	21.80 m ²
	Suma powierzchni użytkowej	21.80 m ²
17	Schody	3.85 m ²
	Suma	25.35 m ²
*	Powierzchnia podłogi antresoli	50.01 m ²

8A	1	2	5	122,50 m ²	130,43 m ²
Numer	Budynek	Piętro	Pokoje	Suma pow. użytkowej:	Łączna pow. lokalu:

Powierzchnie pomieszczeń wg normy PN-ISO 9836:2022-07. Ninejsze materiały mają jedynie charakter poglądowy i służą za prezentację nieruchomości, możliwości wykończenia i aranżacji wnętrz. Lokalizacja urządzeń podana orientacyjnie, na etapie projektu wykonawczego mogą nastąpić zmiany. Ninejsze materiały nie mają charakteru oferty w rozumieniu kodeksu cywilnego i nie stanowią zobowiązania spółki.